



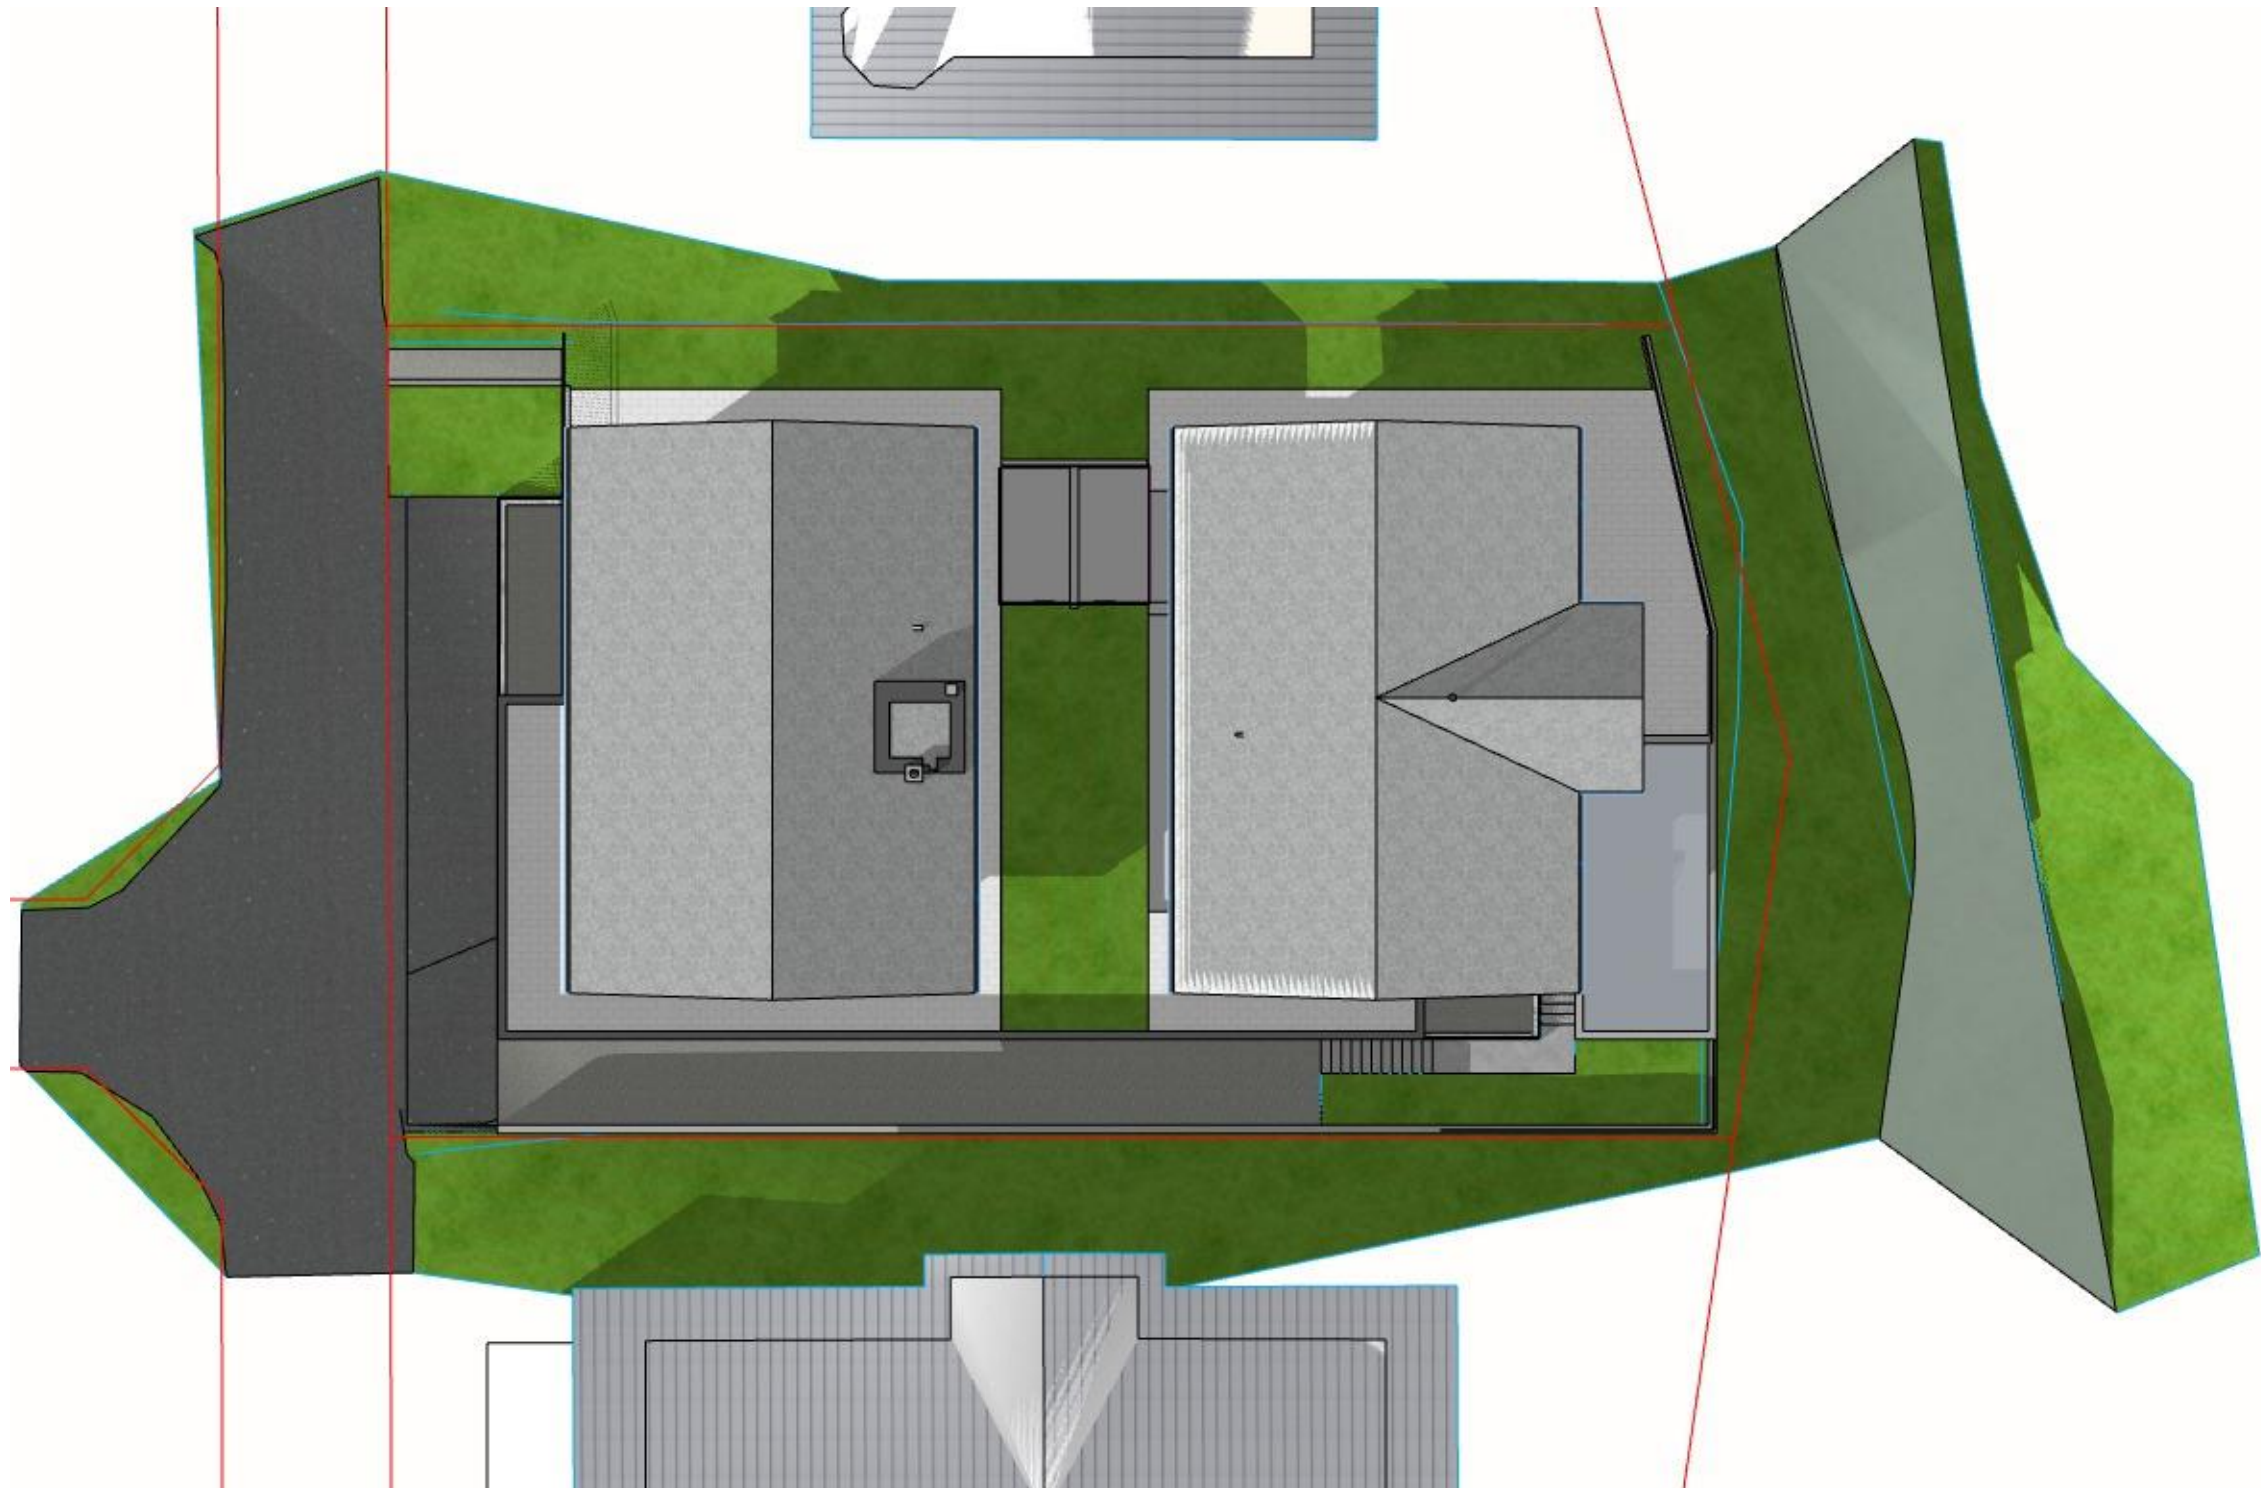

NEUBAU FÖHRENWALD 62

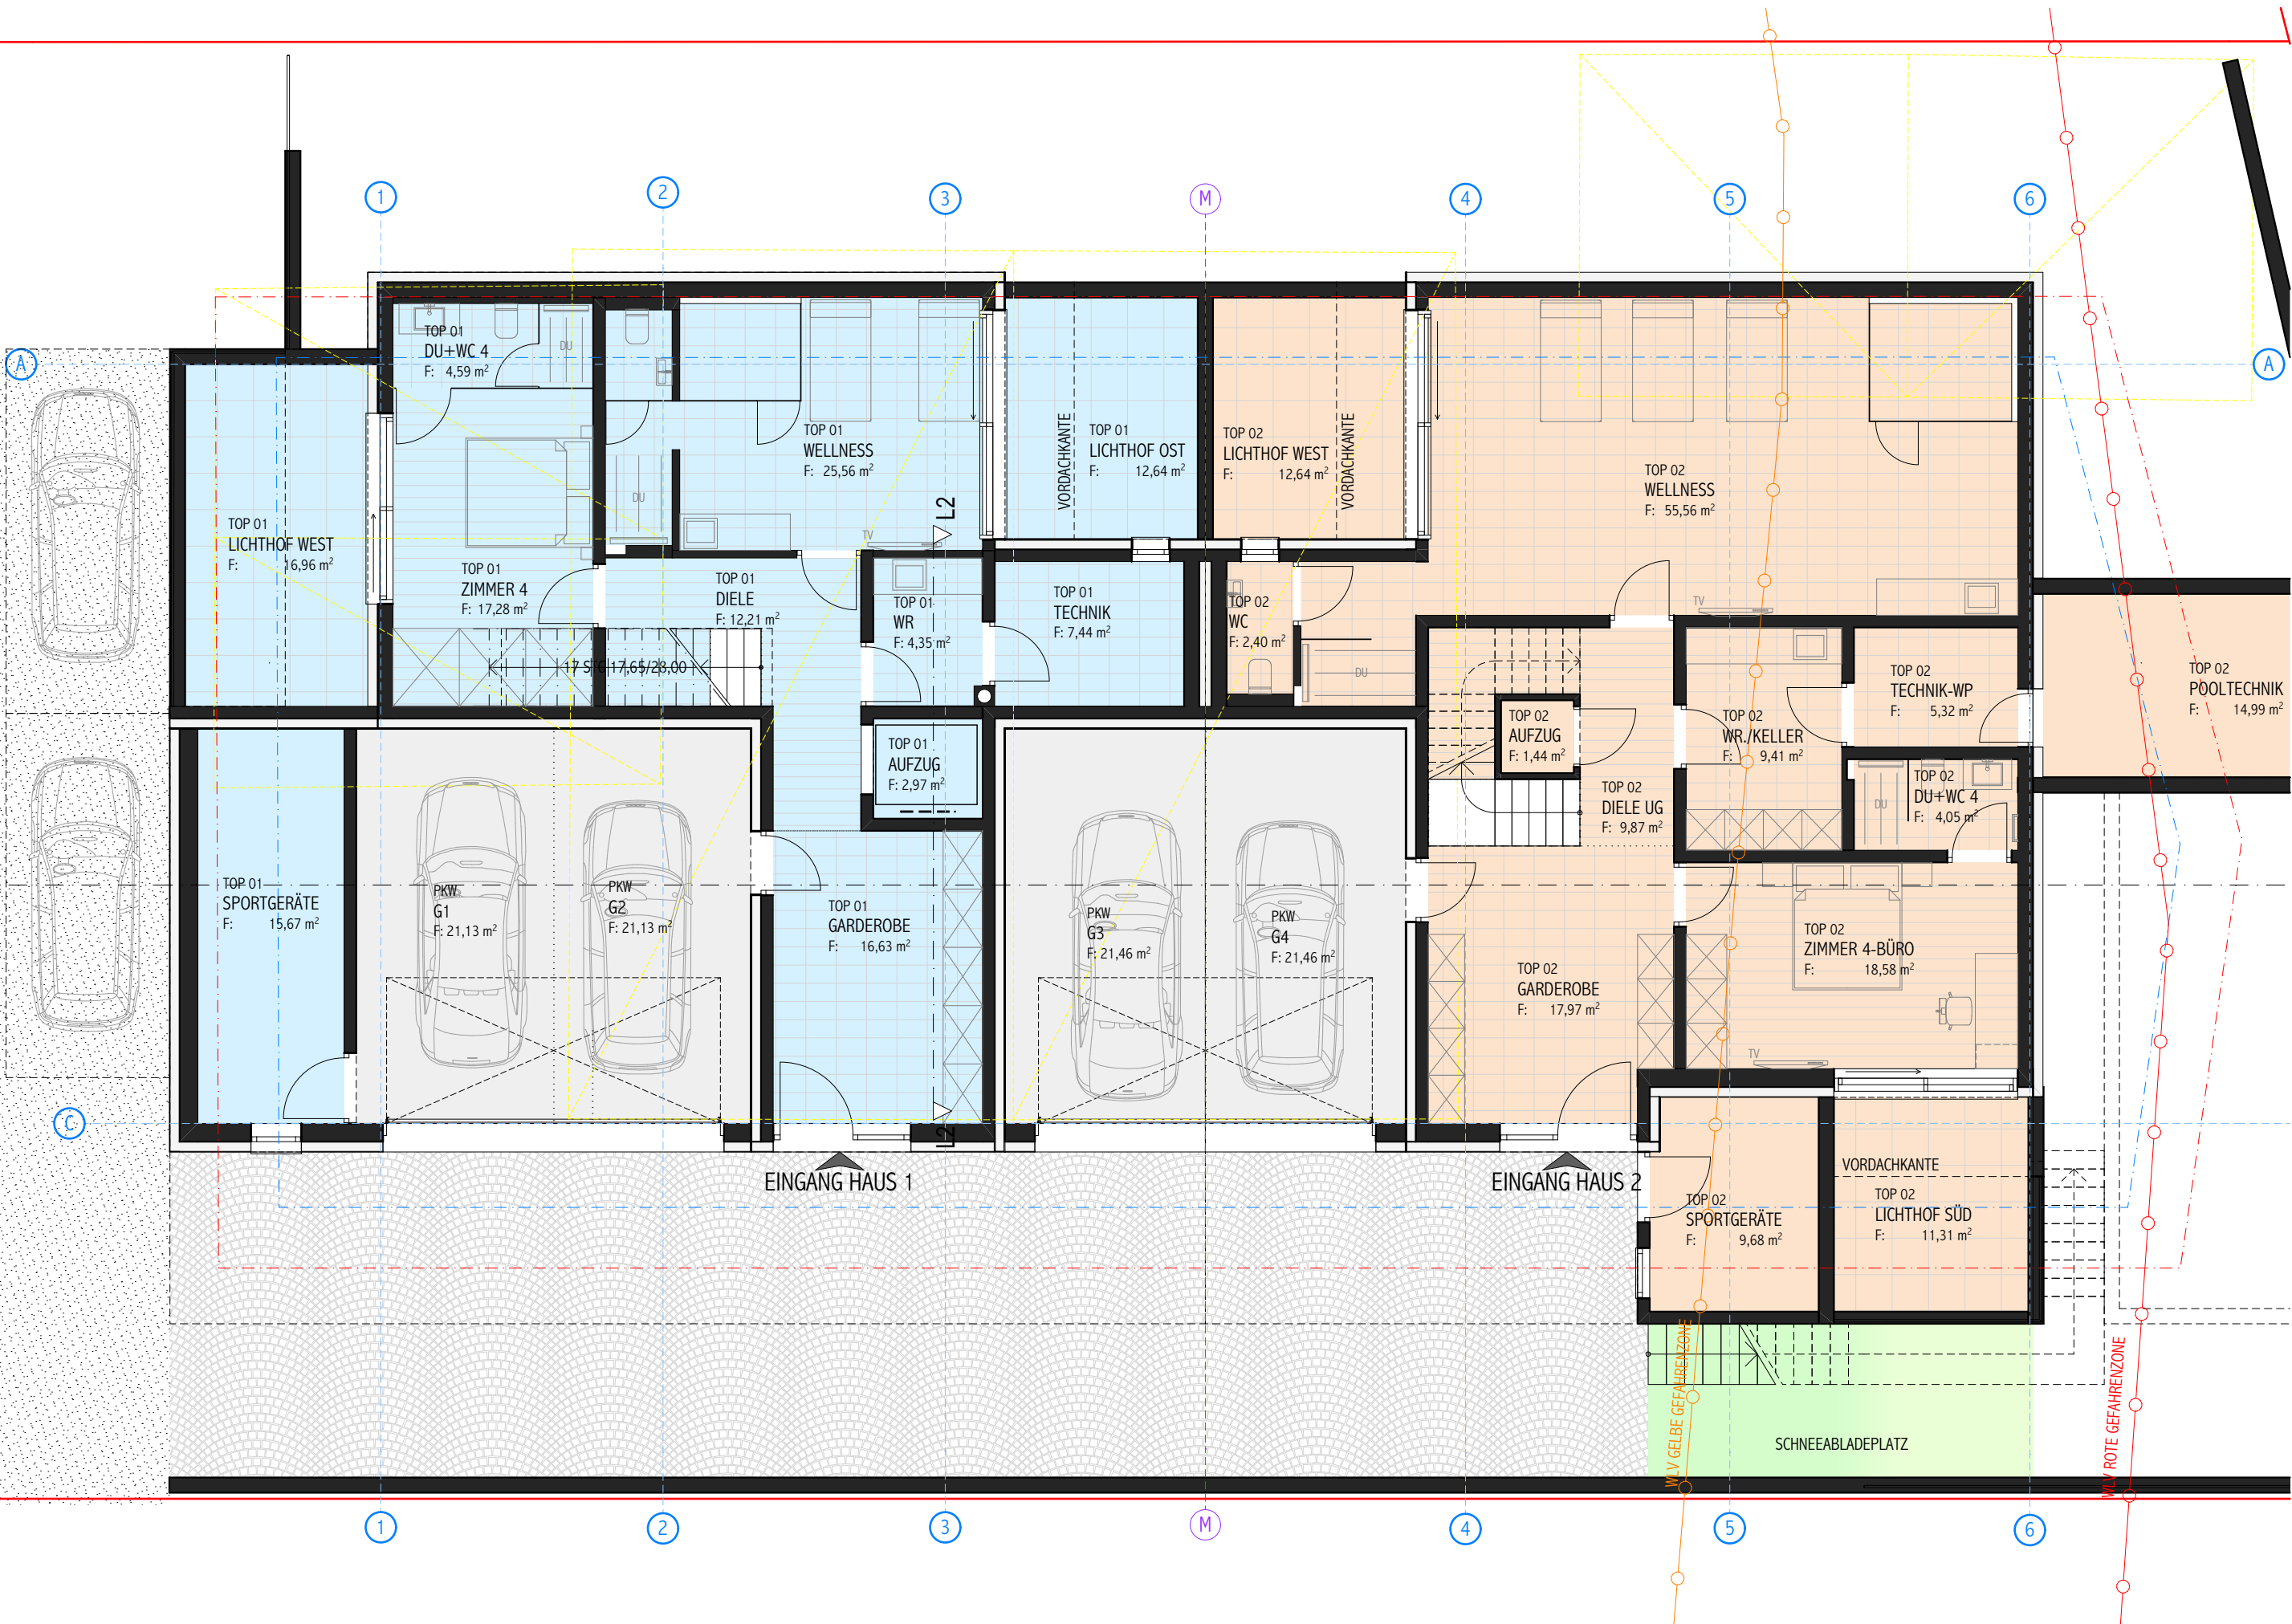

UNTERGESCHOSS

1:100


Plandatum: 14.08.2020


Plandatei: ein4-föhrenwald-doppelhaus.pln

MITTERER
architekt dipl.-ing.

architektur | generalplanung | projektmanagement
di. andreas mitterer ziviltechniker gmbh | st. johanner straße 49a | a-6370 kitzbühel
tel.: +43 (0)664/223 88 06 | fax: +43 (0)1253/3033 3520 | mitterer@ztkg.at | www.ztkg.at



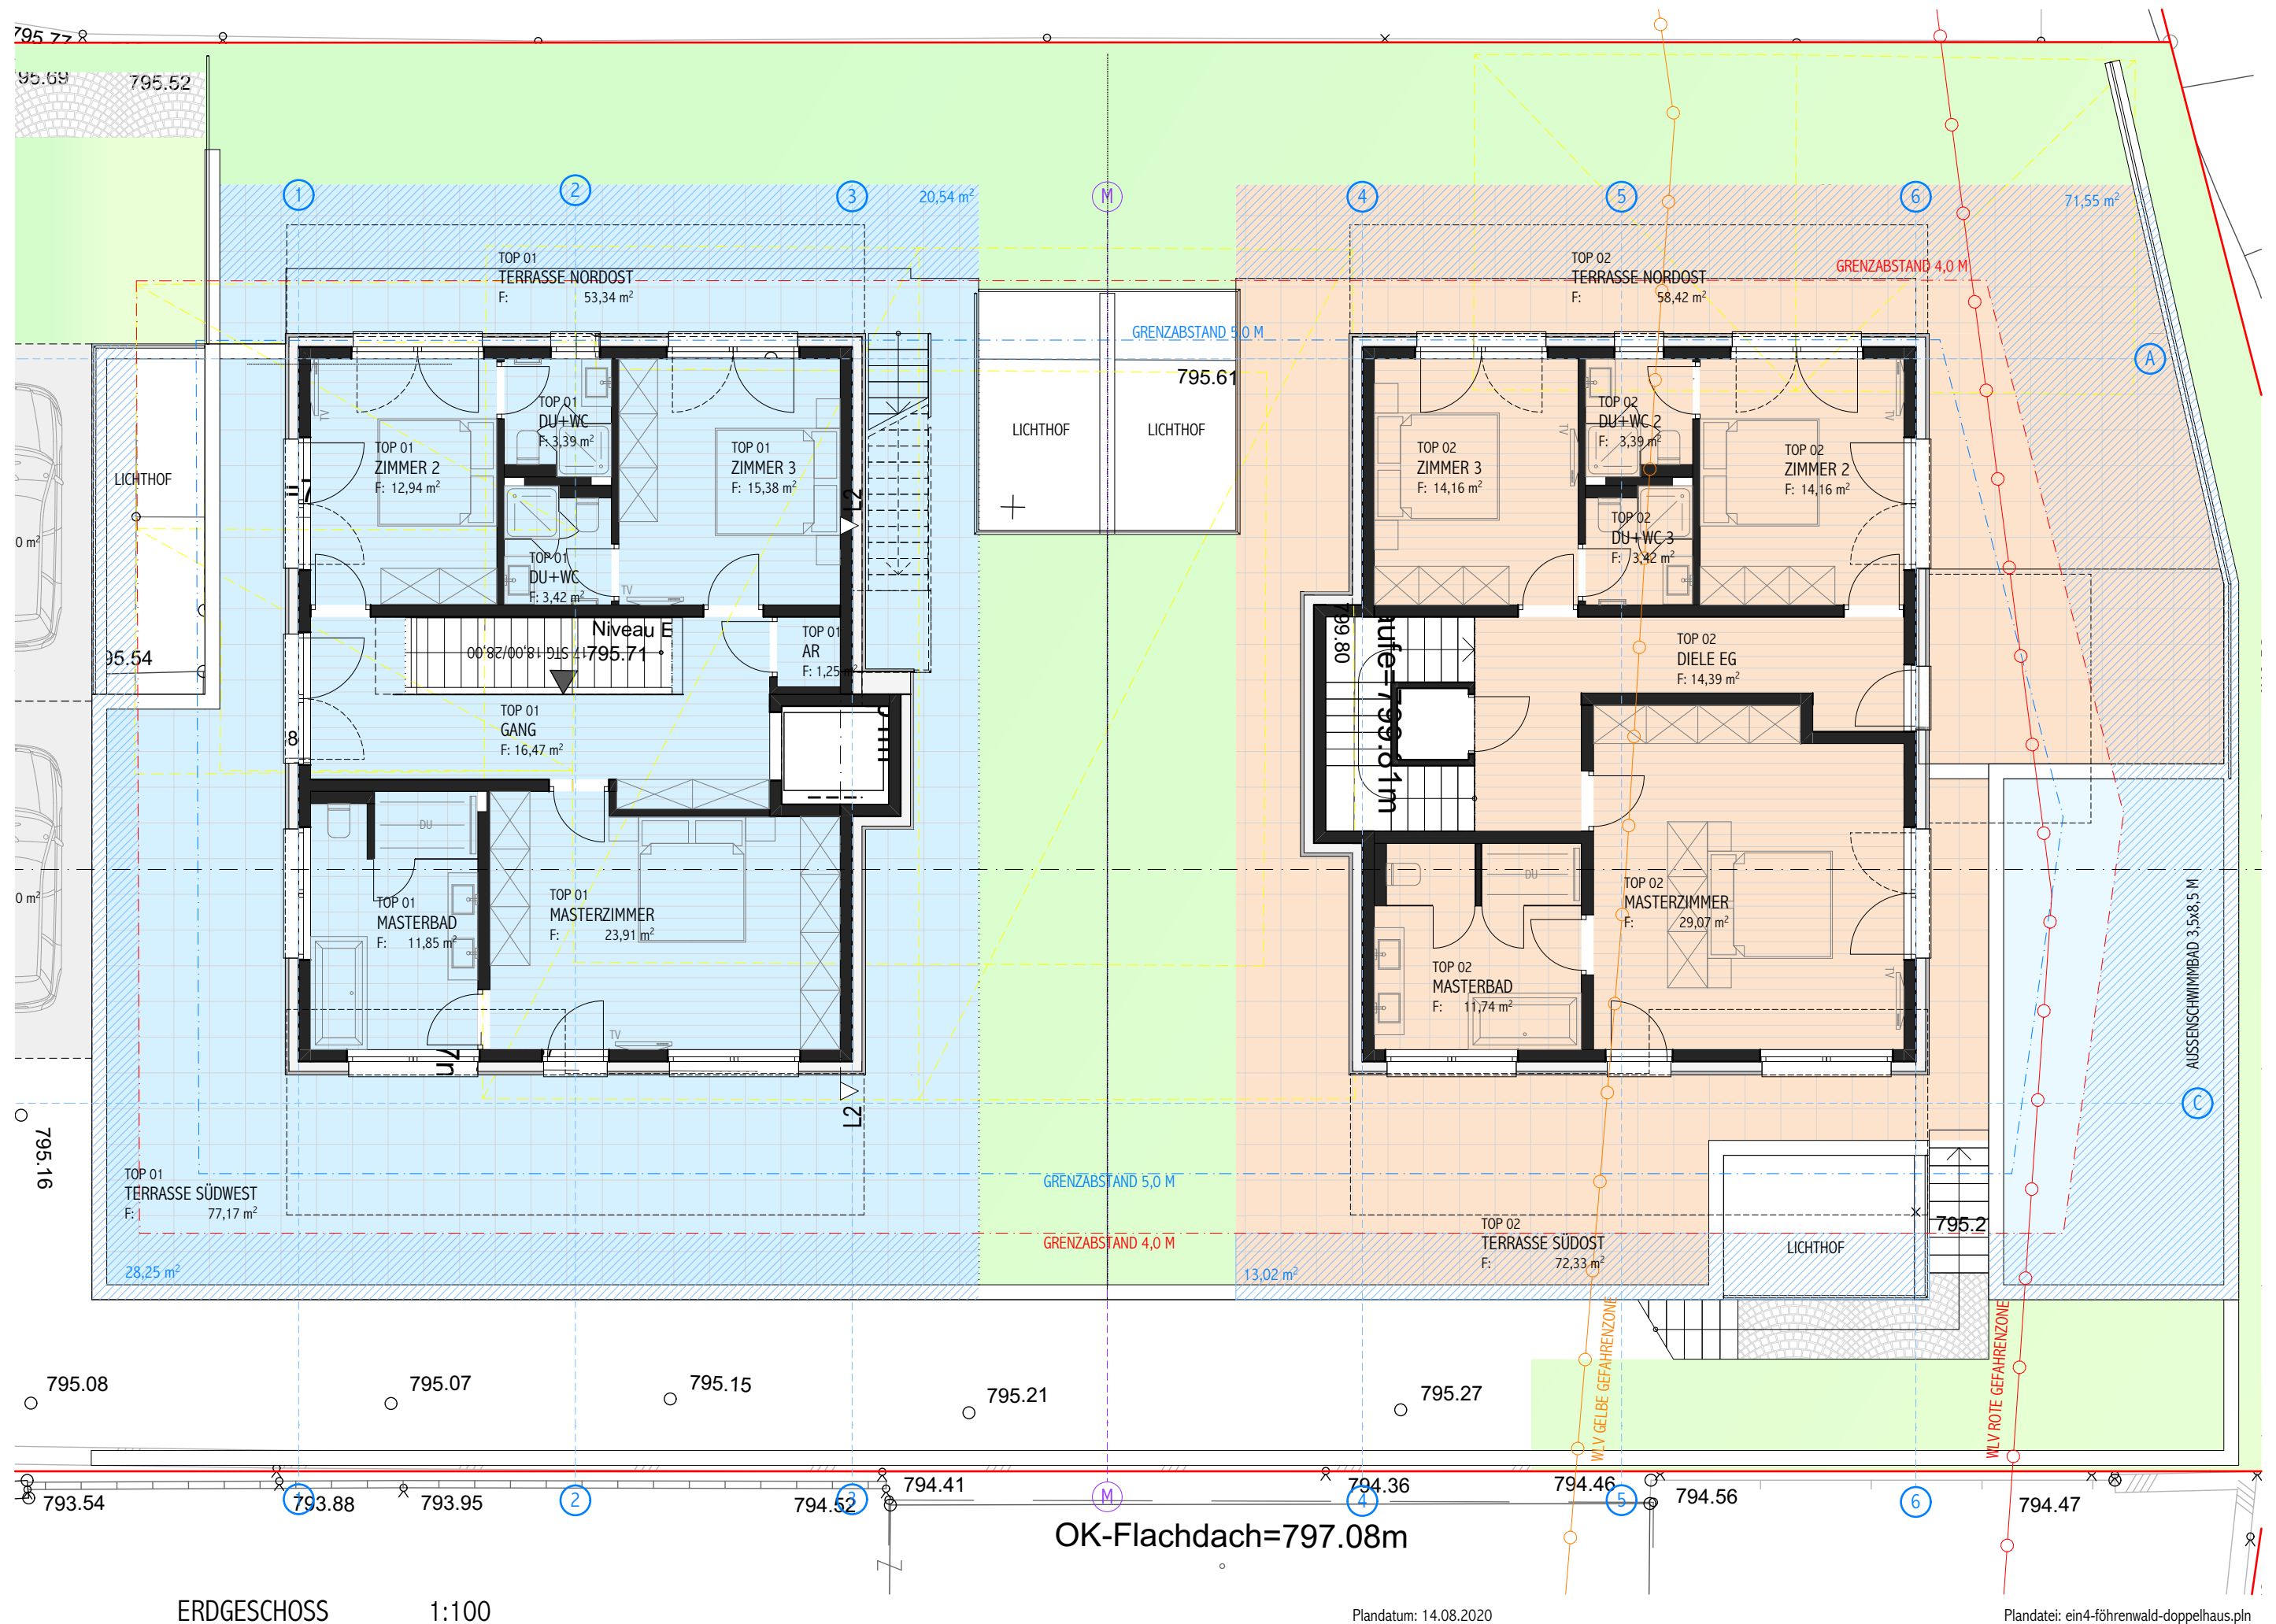

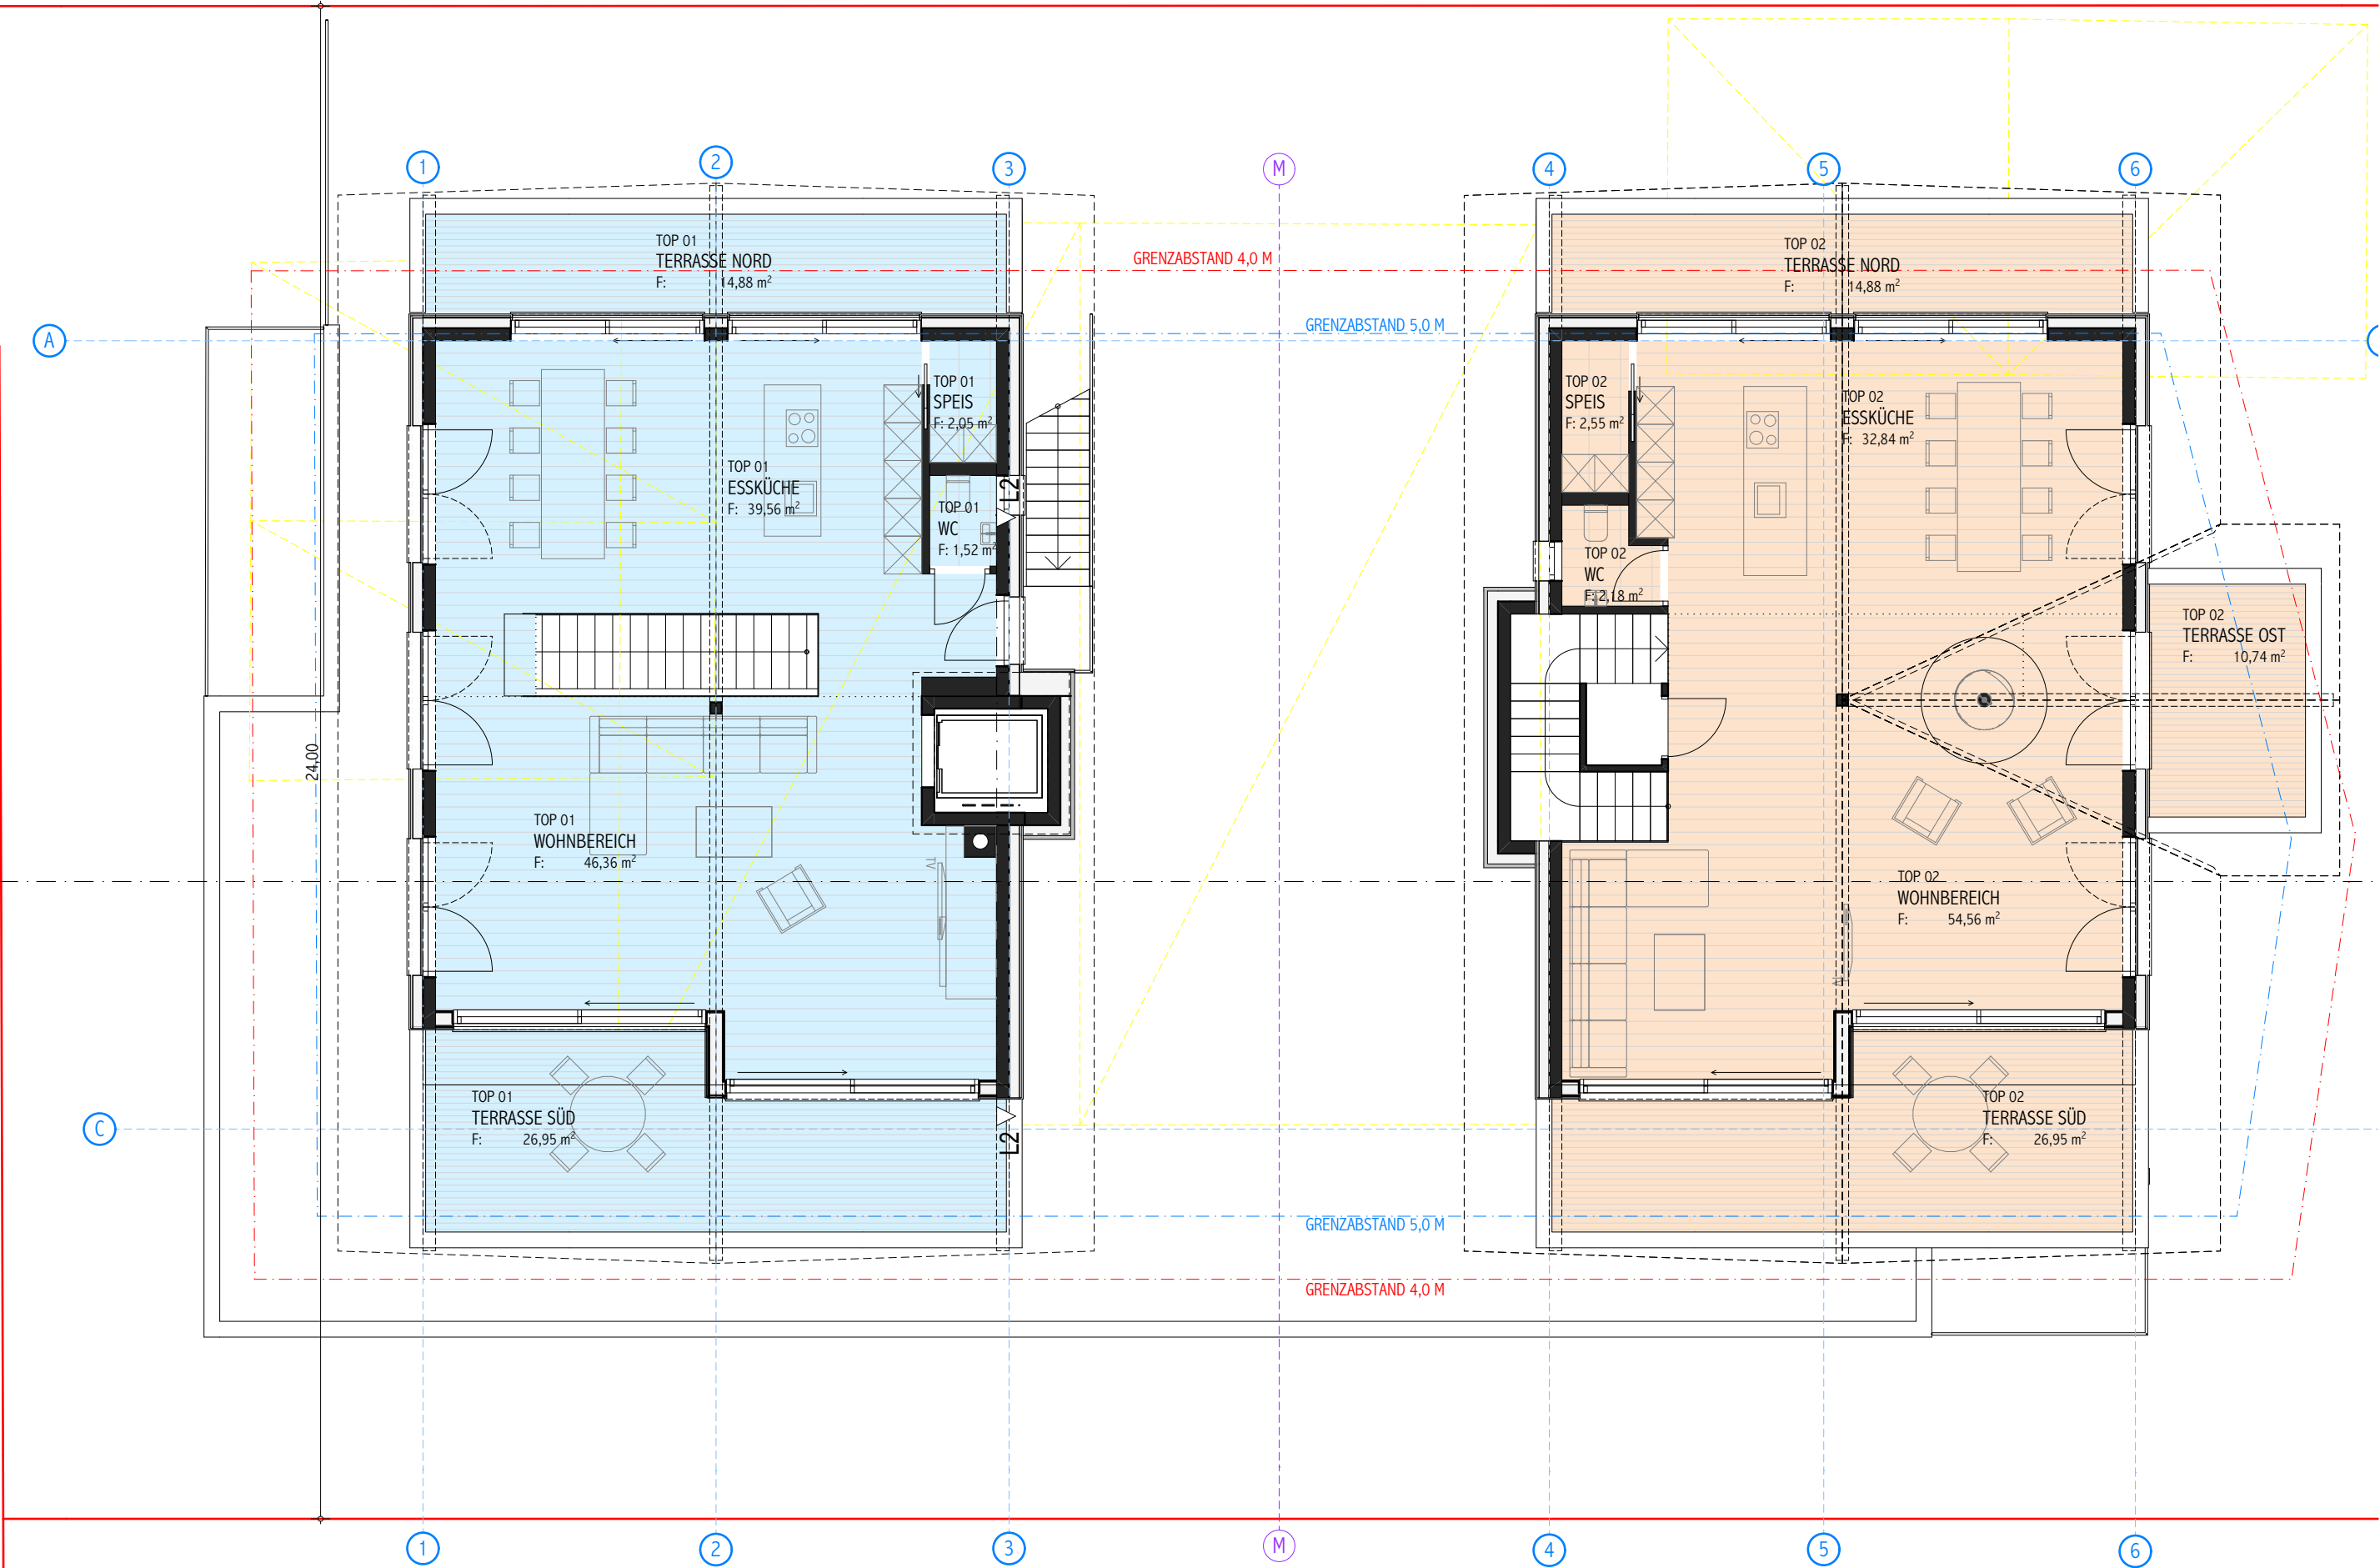


OBERGESCHOSS 1:100

Plandatum: 14.08.2020


Plandatei: ein4-föhrenwald-doppelhaus.pln



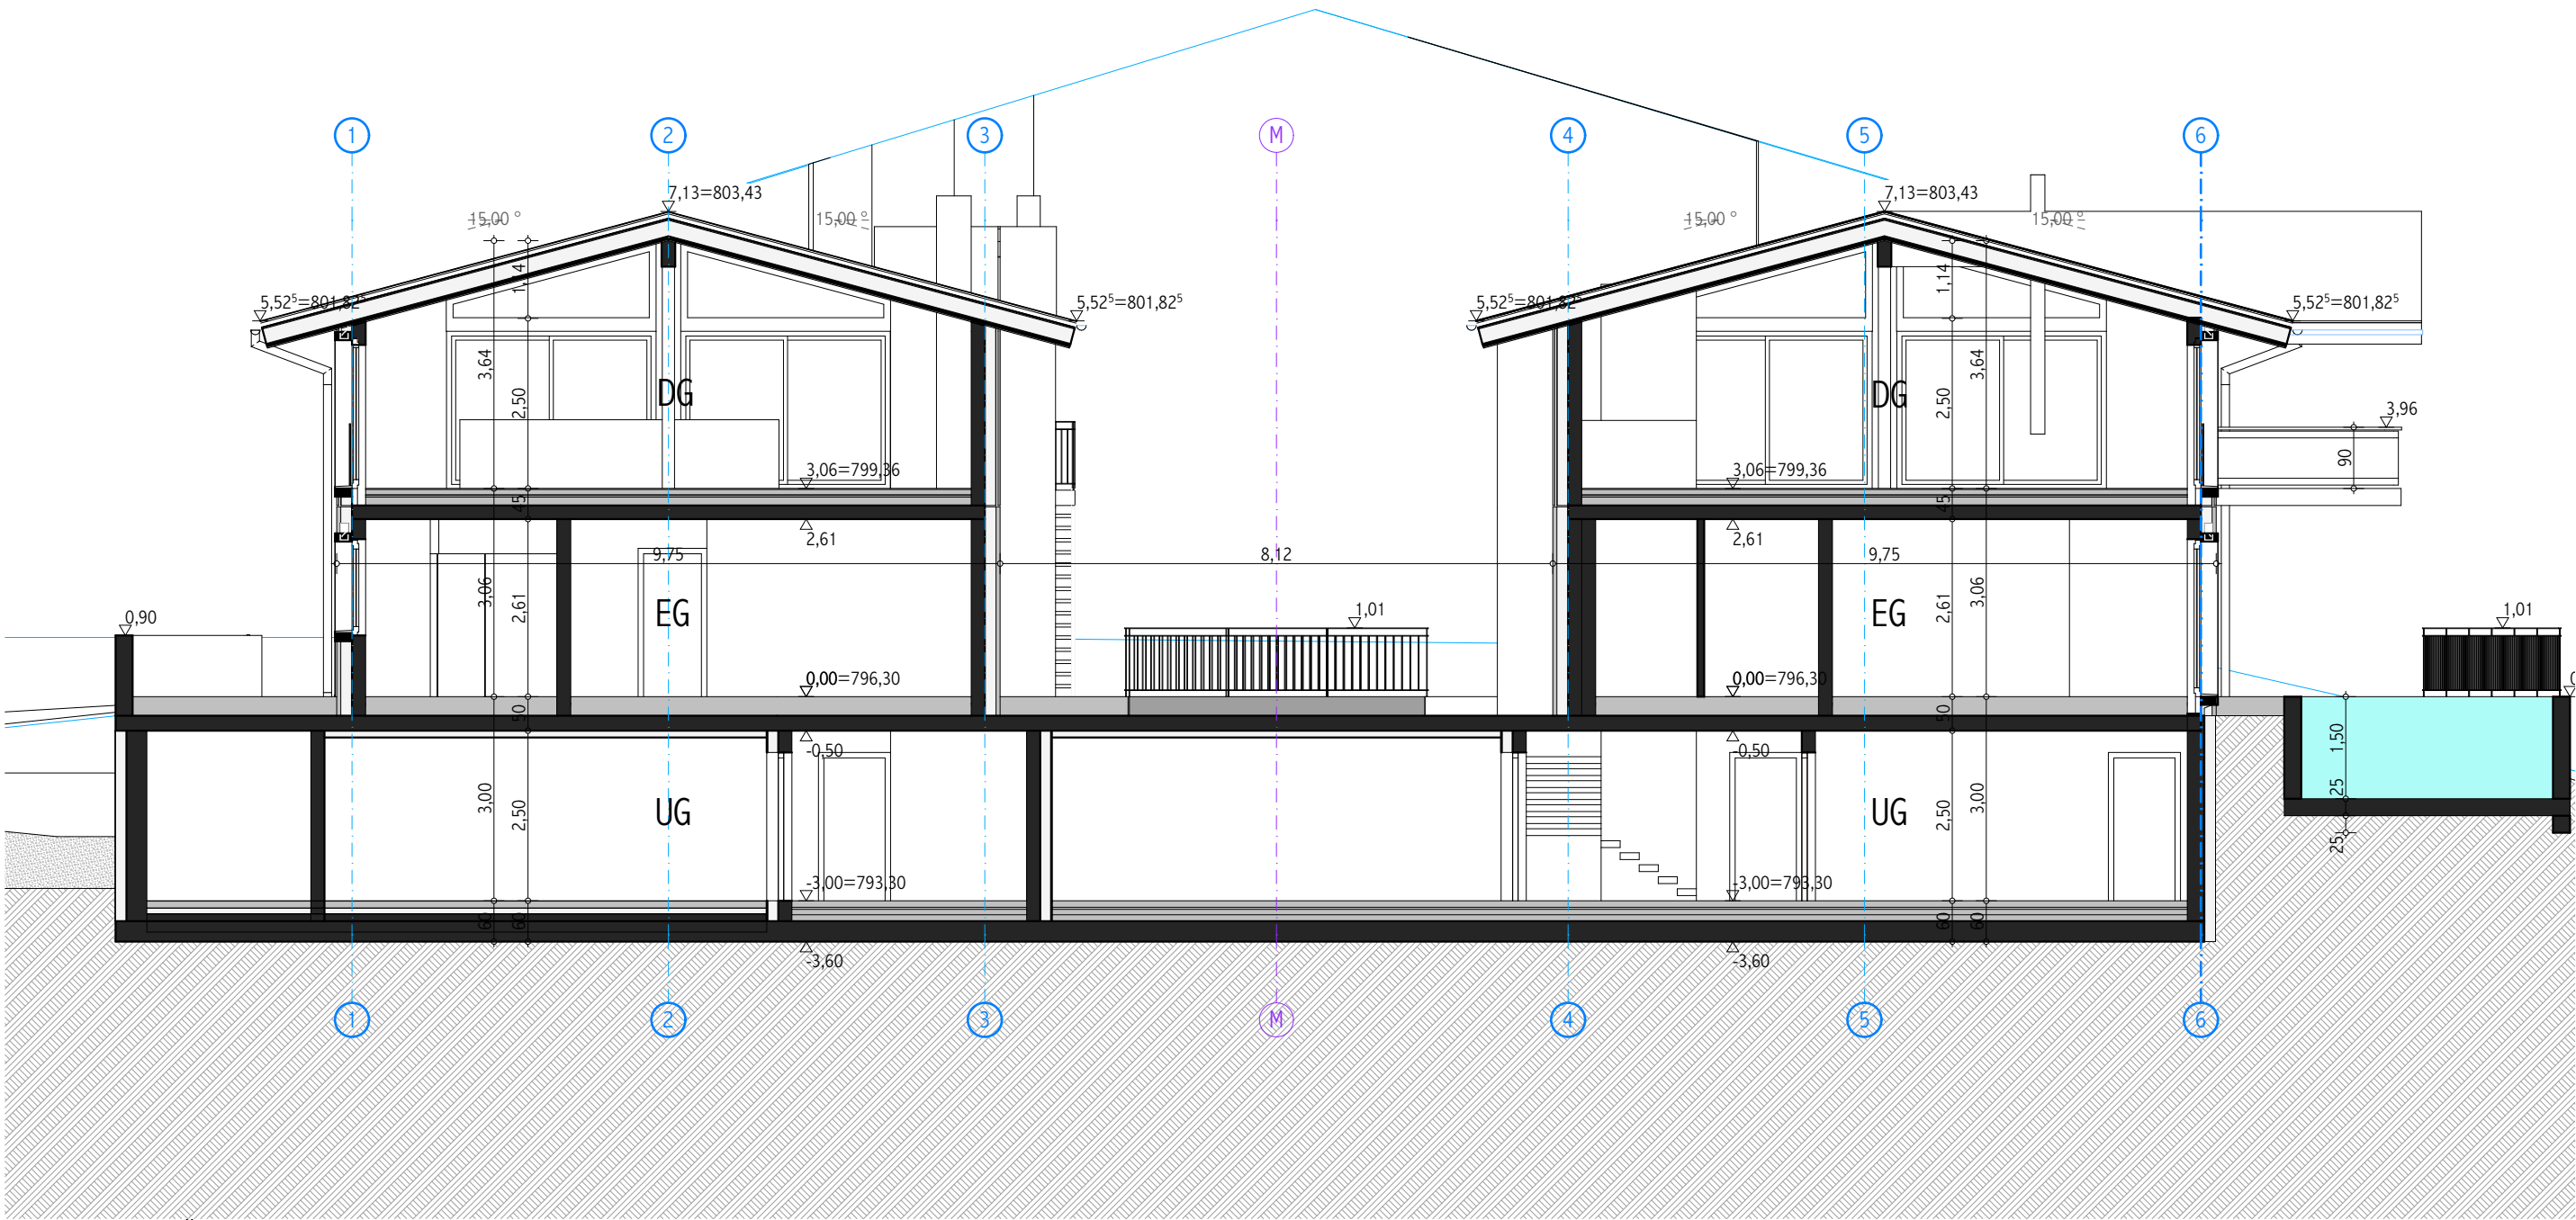


LÄNGSSCHNITT Q1 1:100




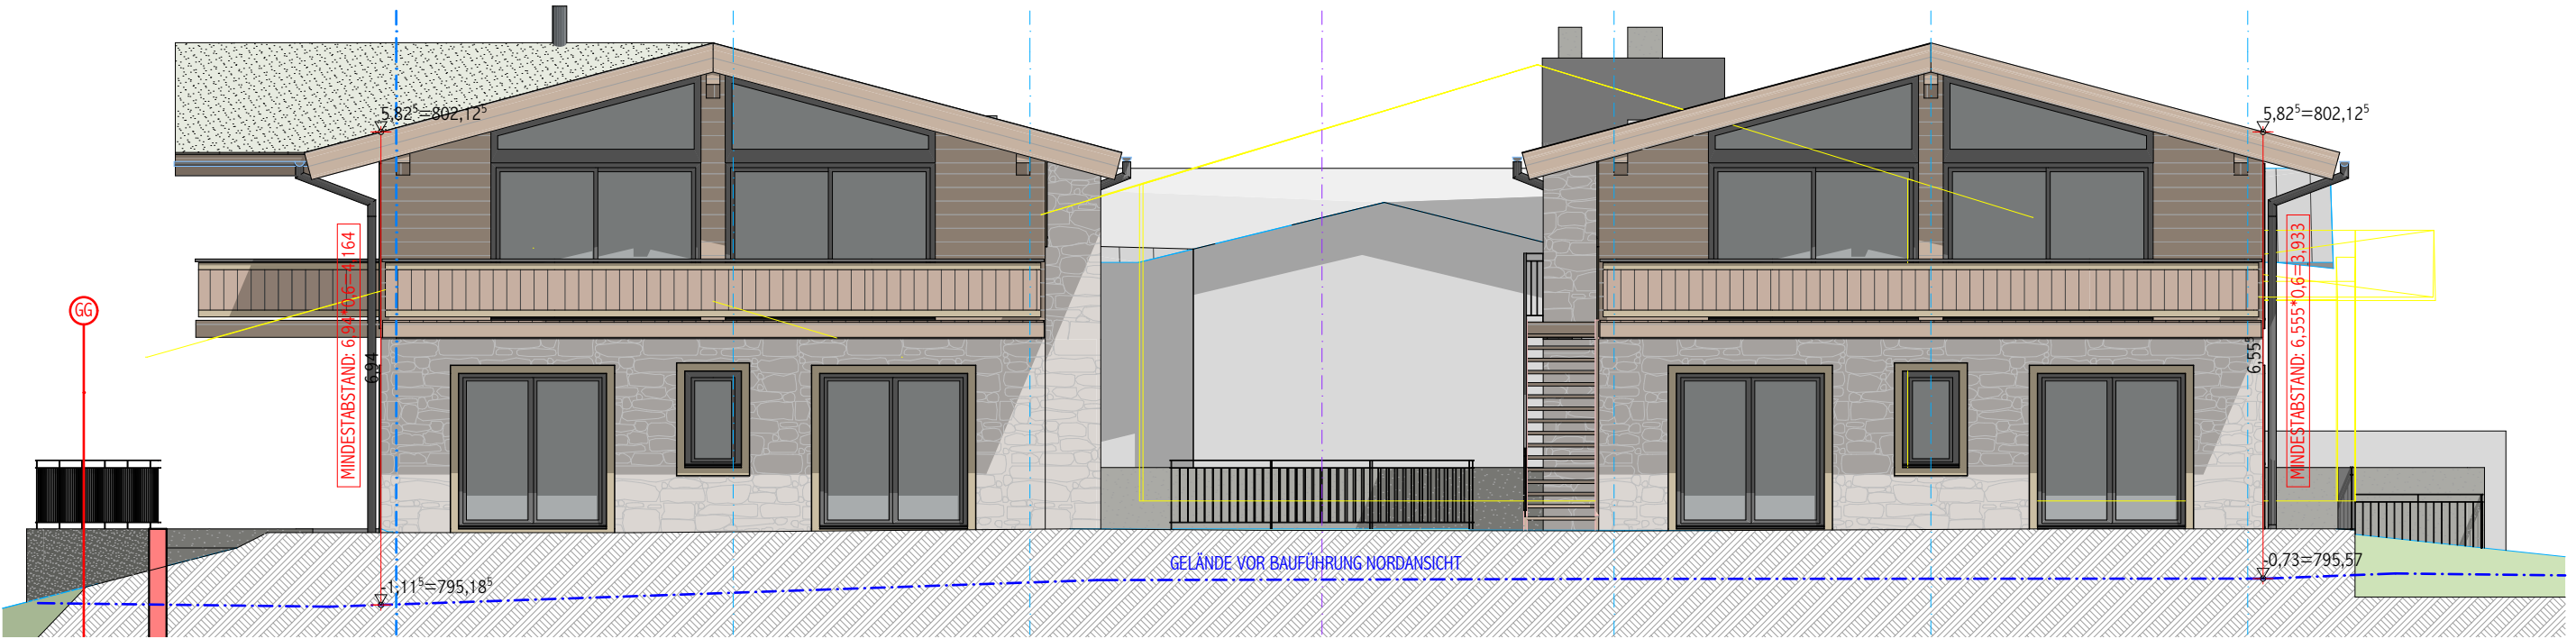


NORDANSICHT 1:100

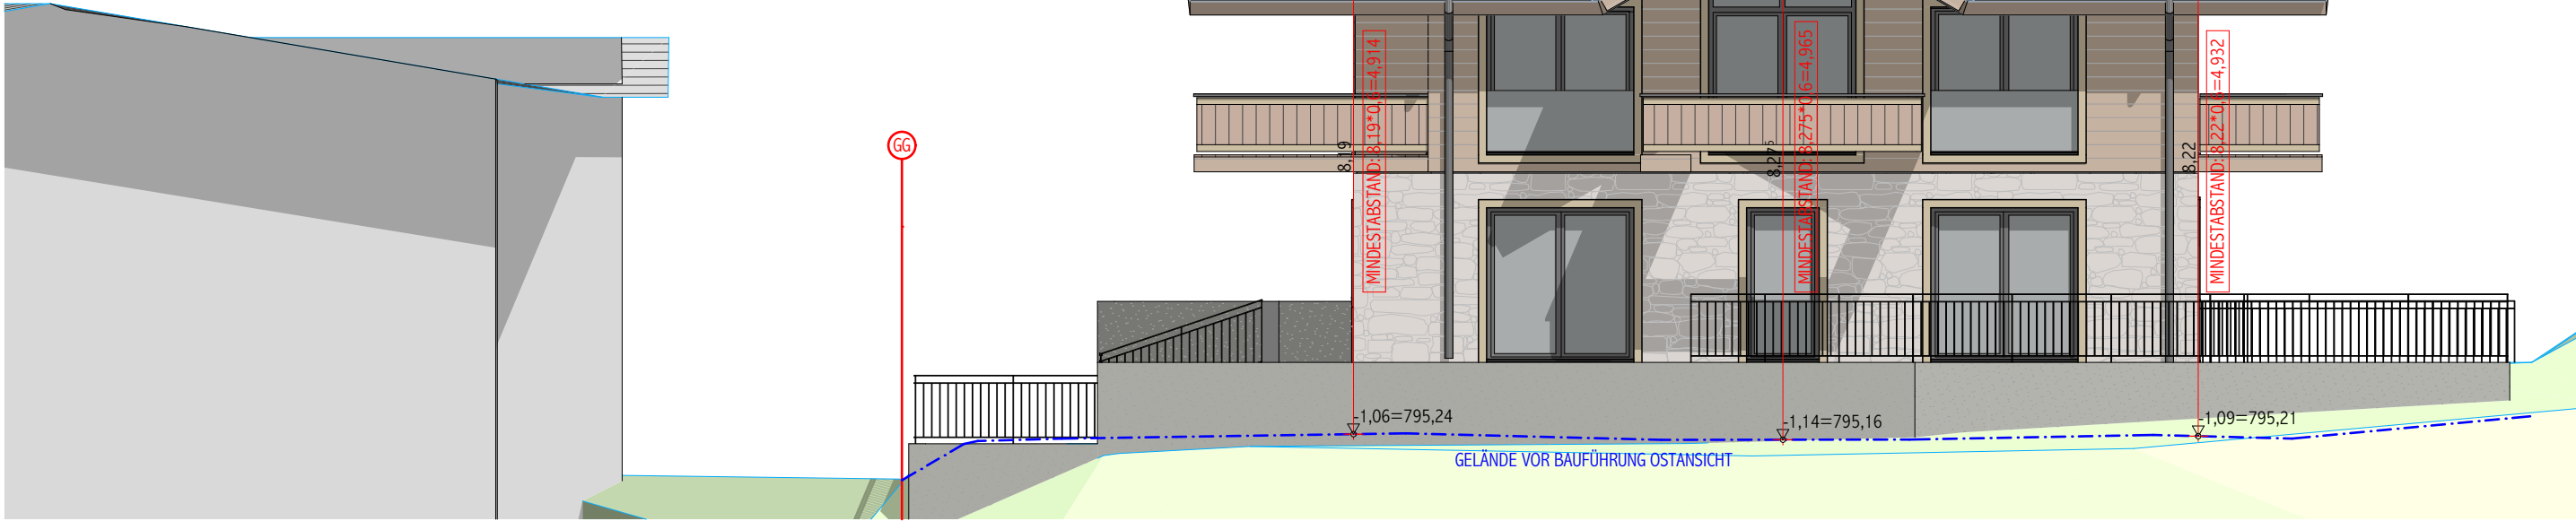

OSTANSICHT 1:100

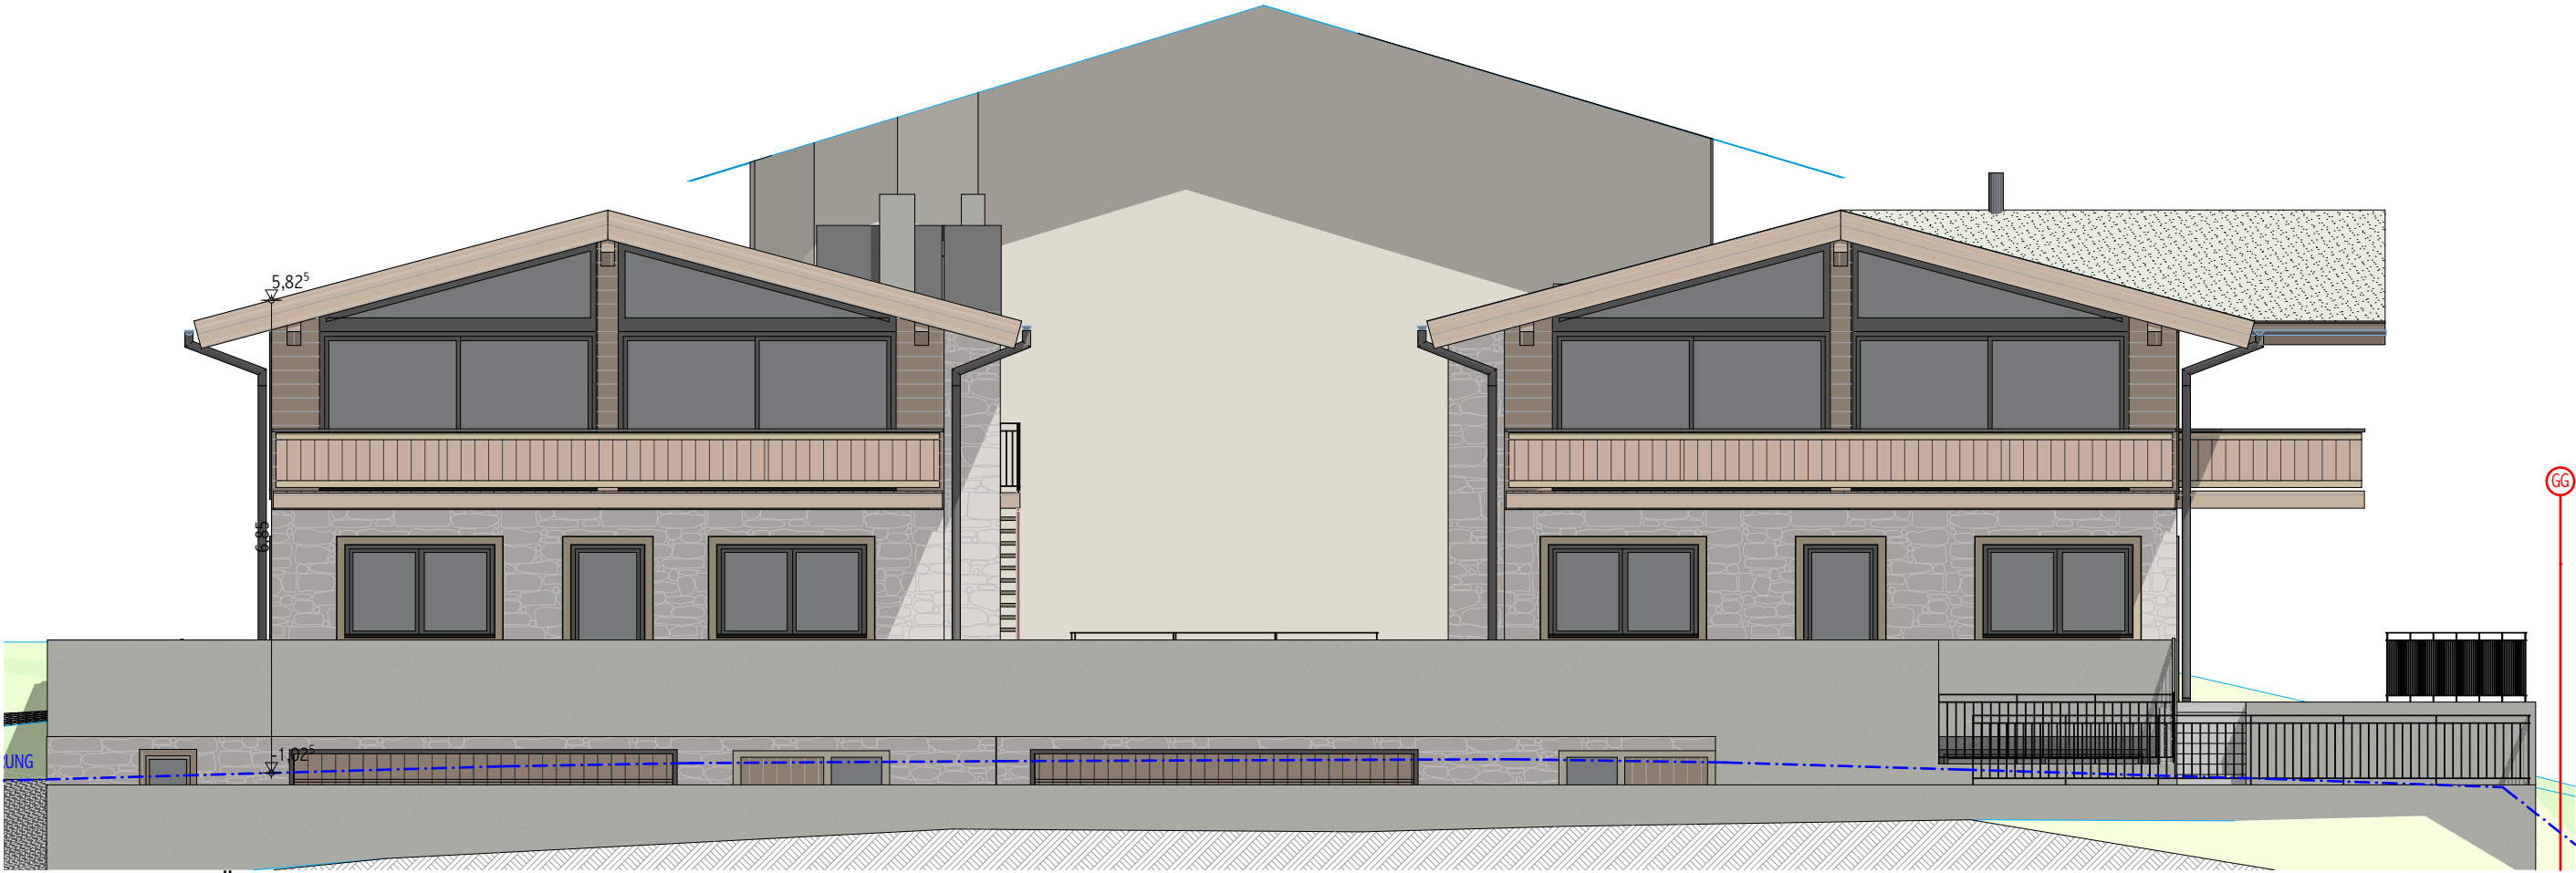

SÜDANSICHT 1:100

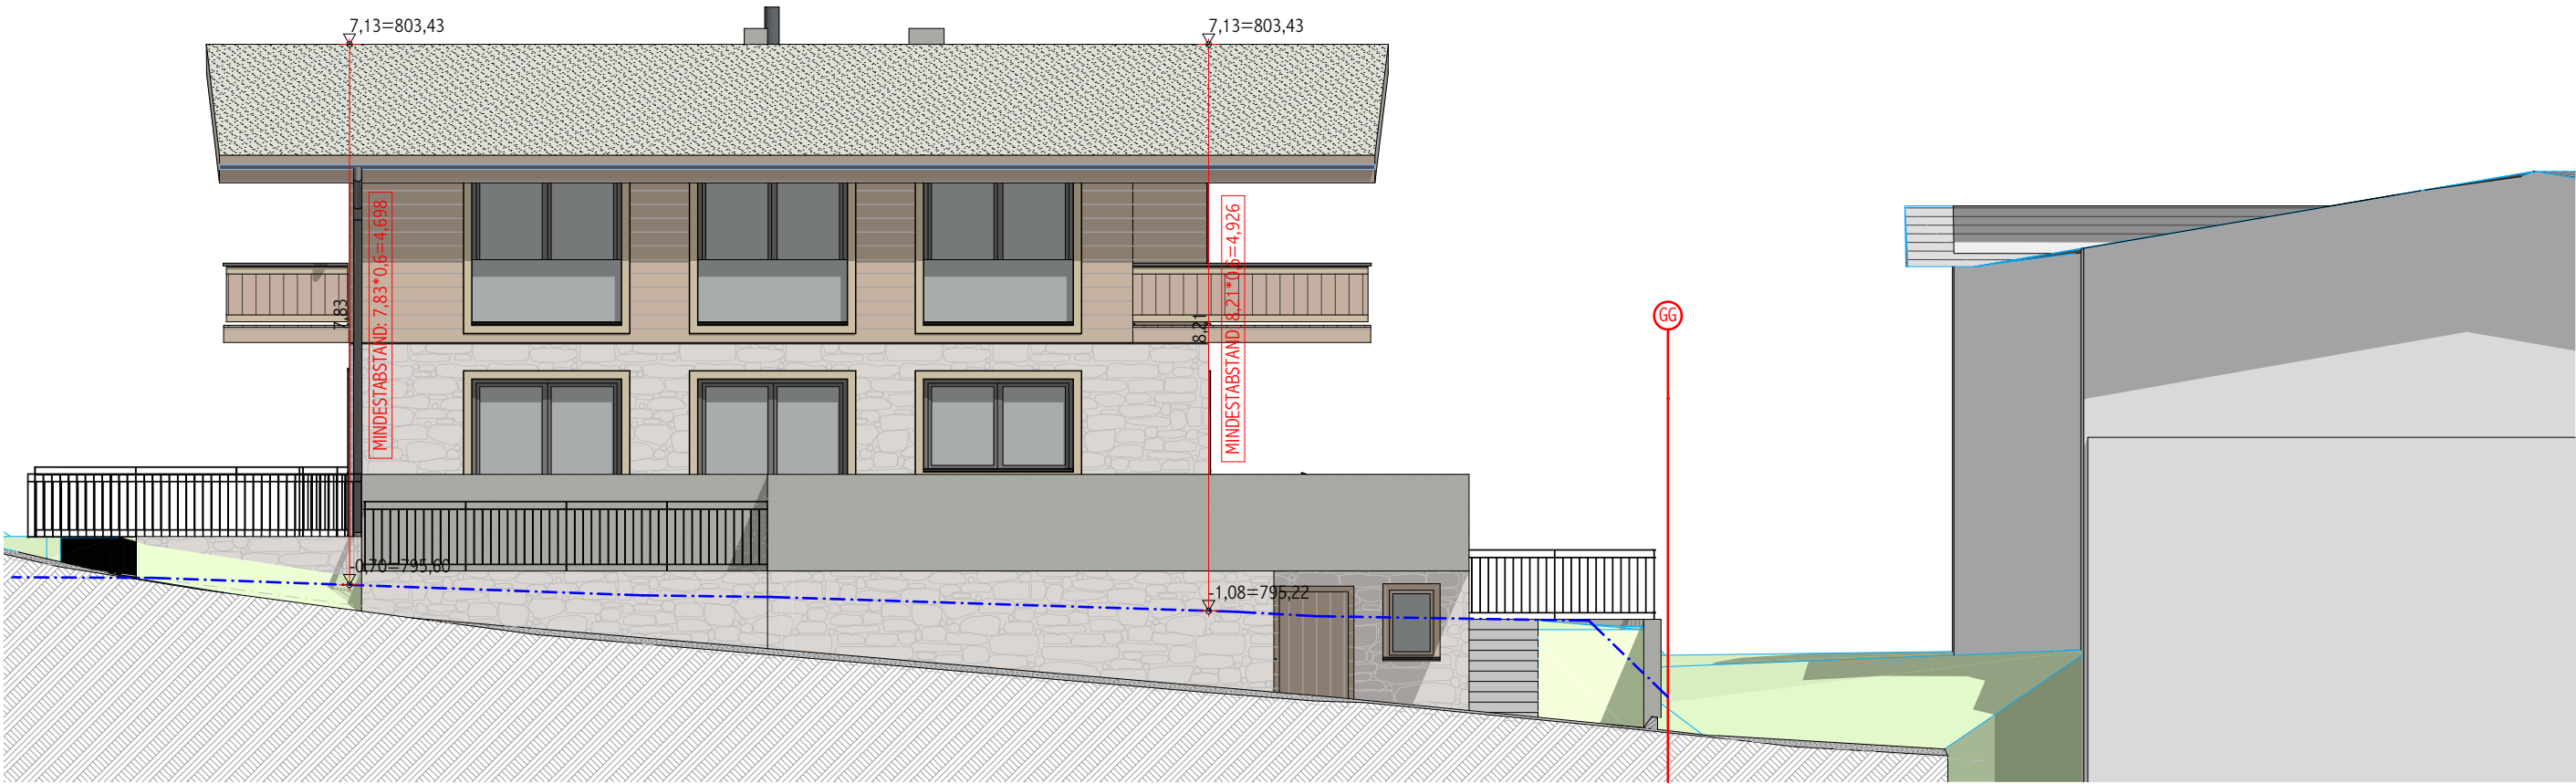

WESTANSICHT 1:100





PERSPEKTIVE

NORDWEST



PERSPEKTIVE

SÜDOST



PERSPEKTIVE

SÜDWEST



PERSPEKTIVE

NORDOST