



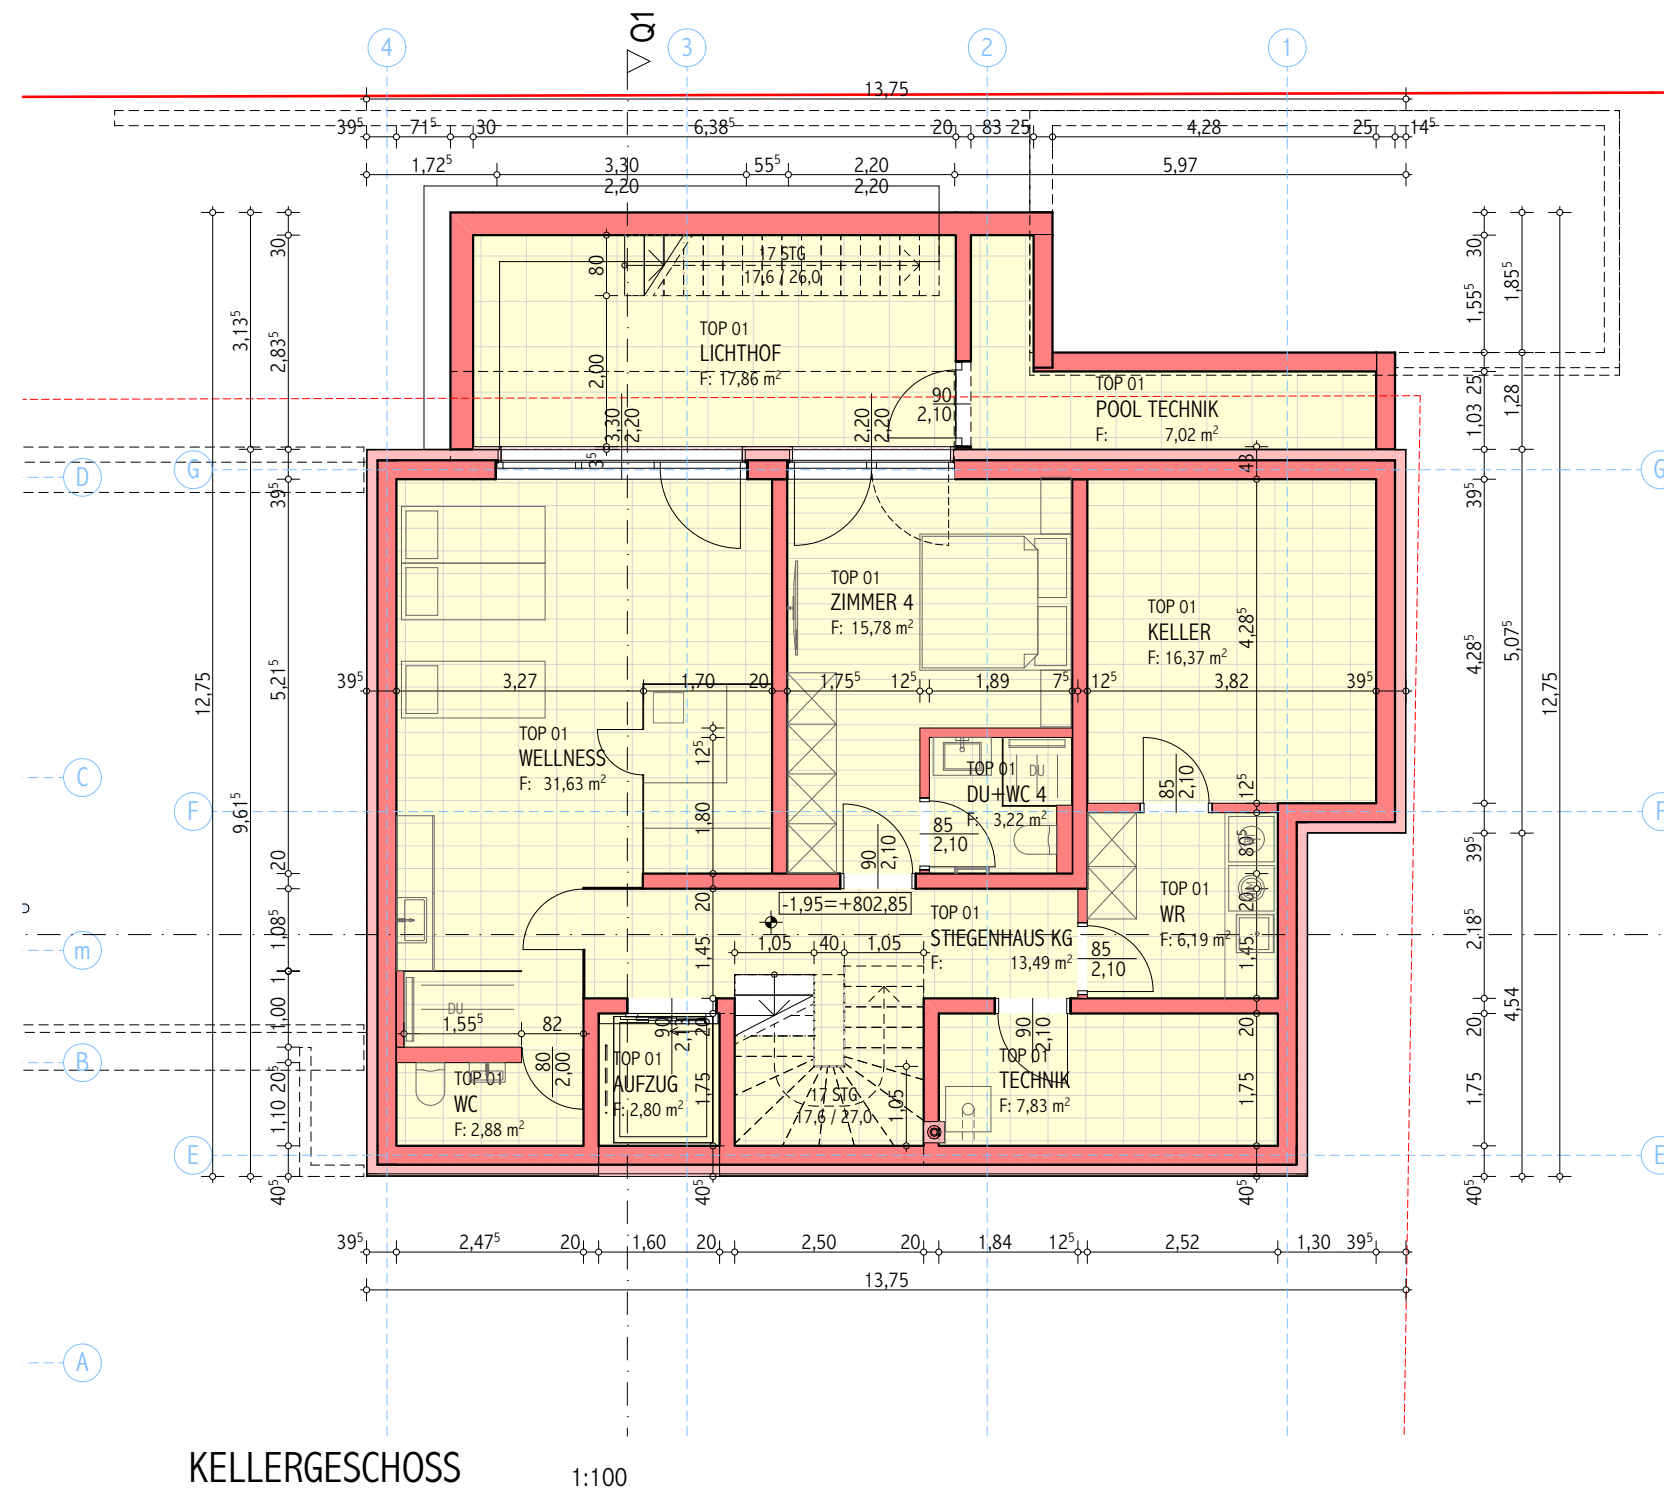
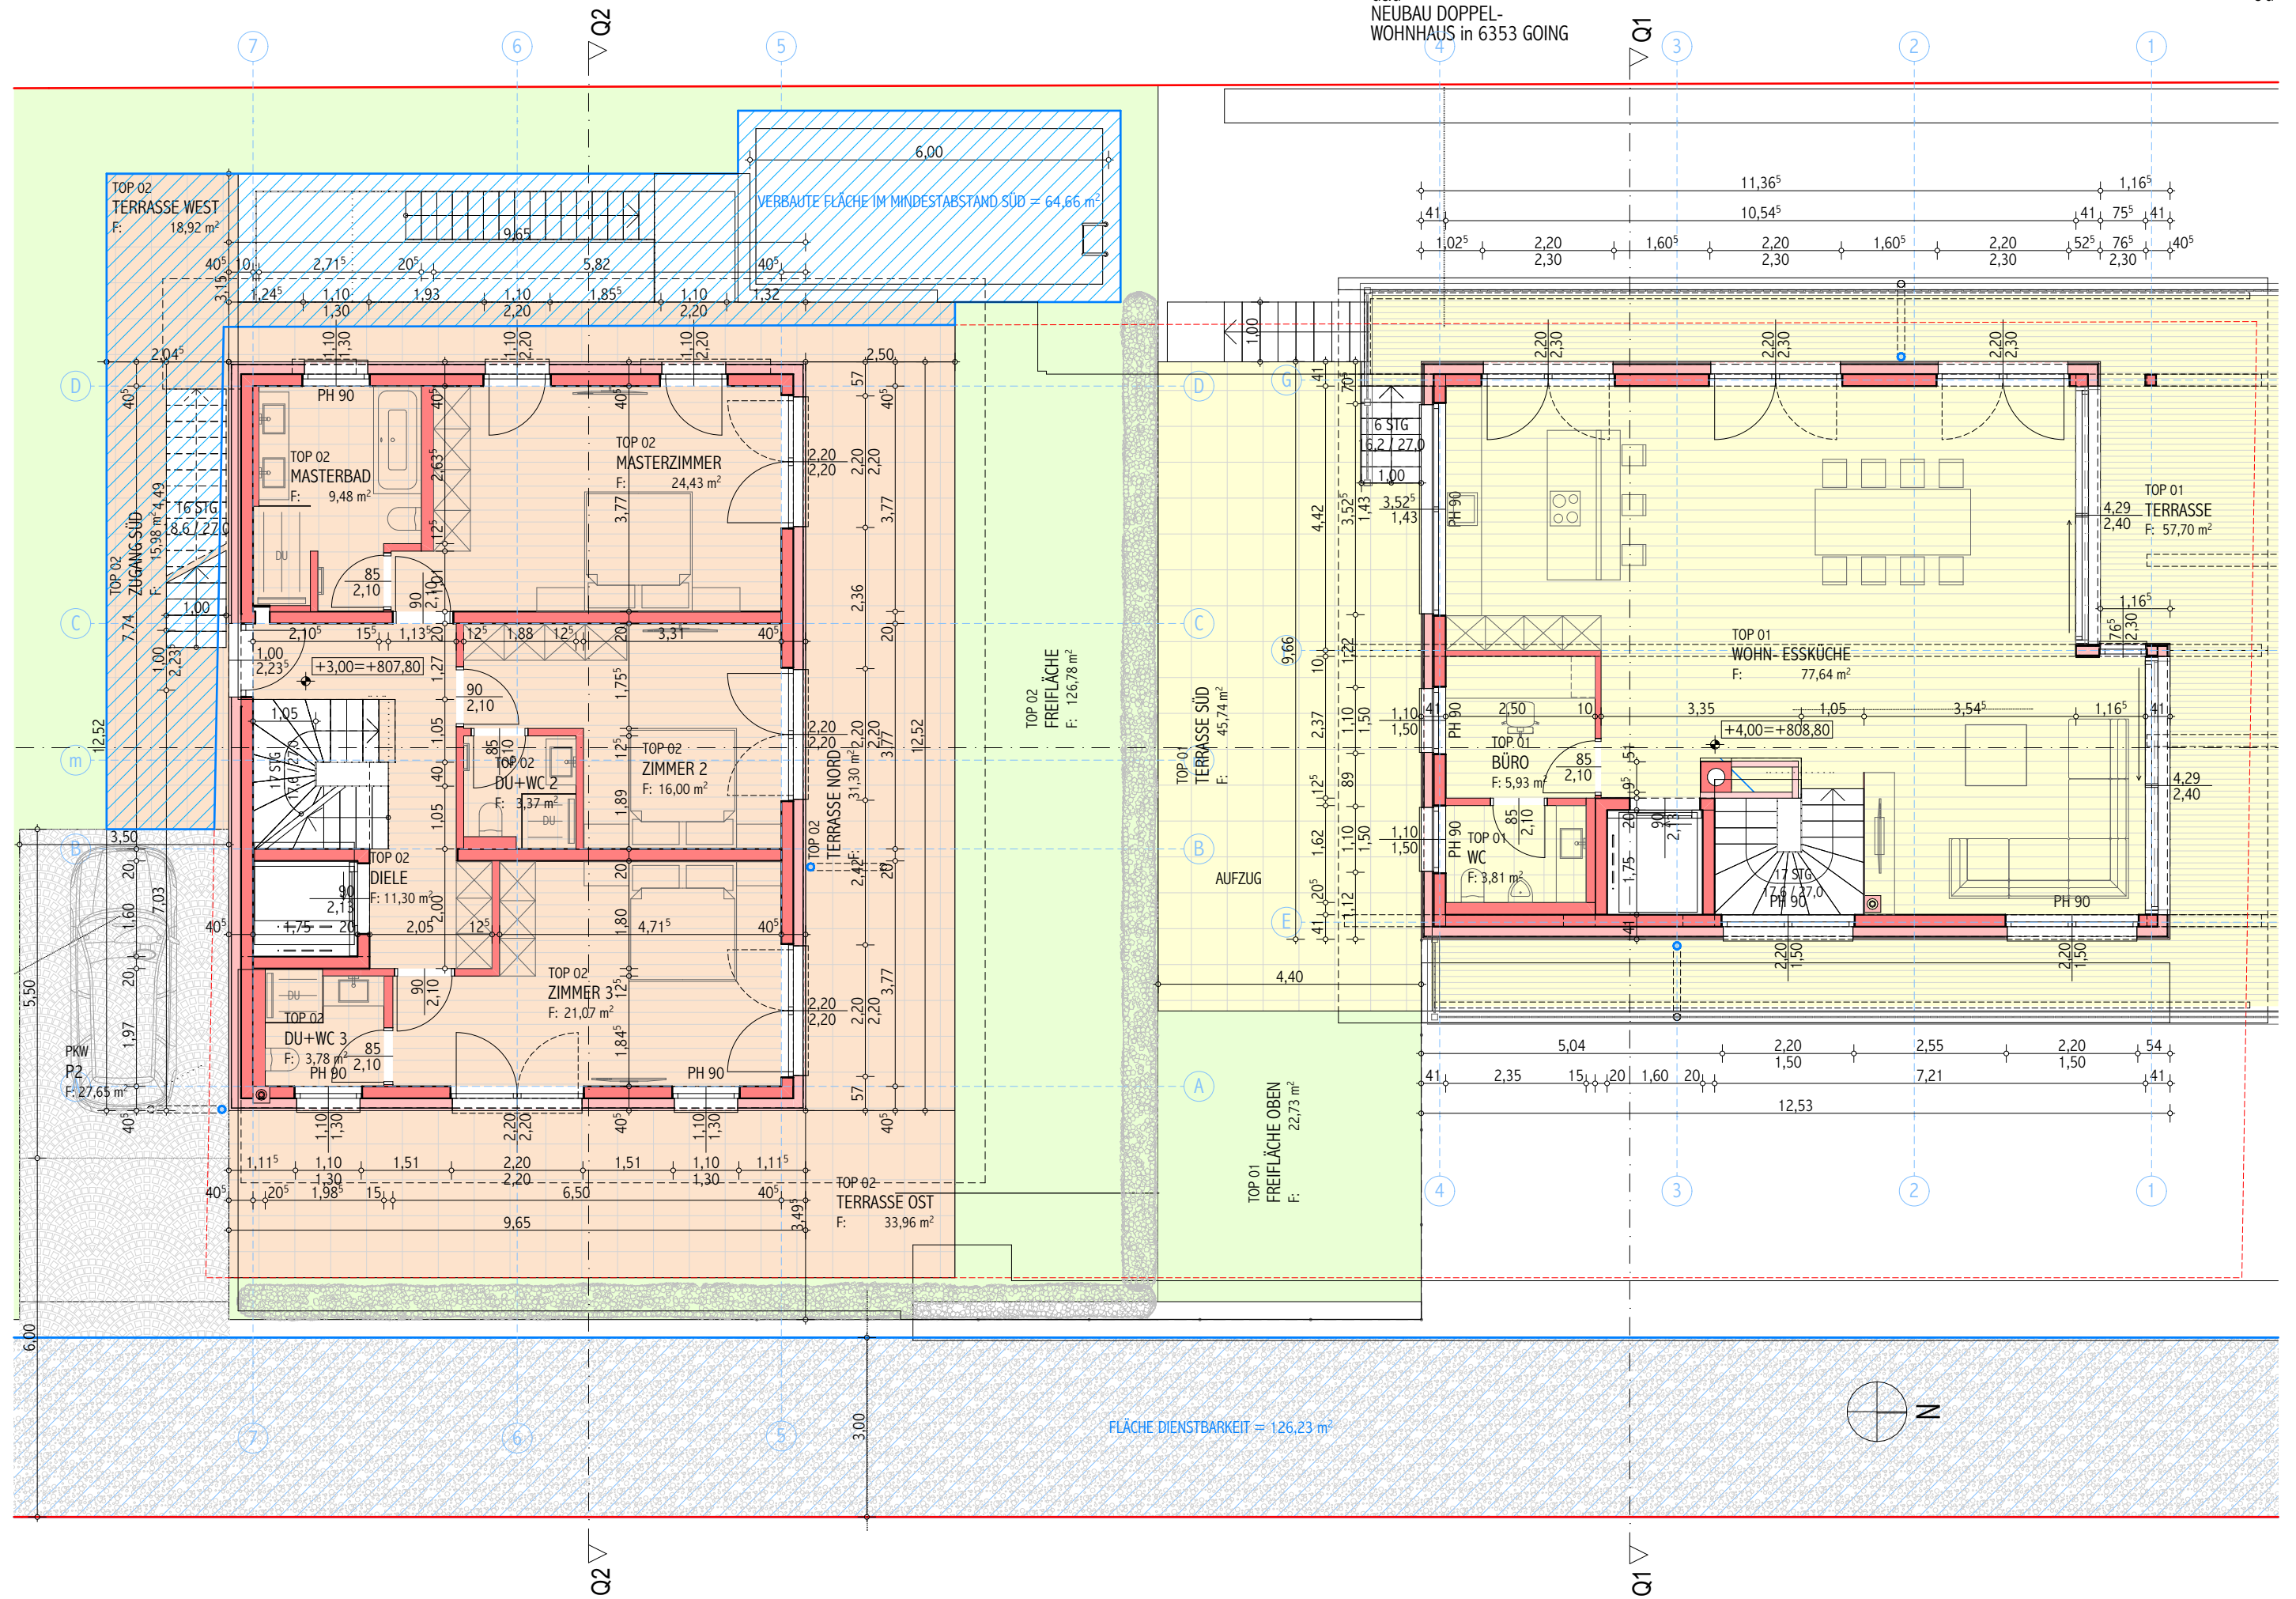


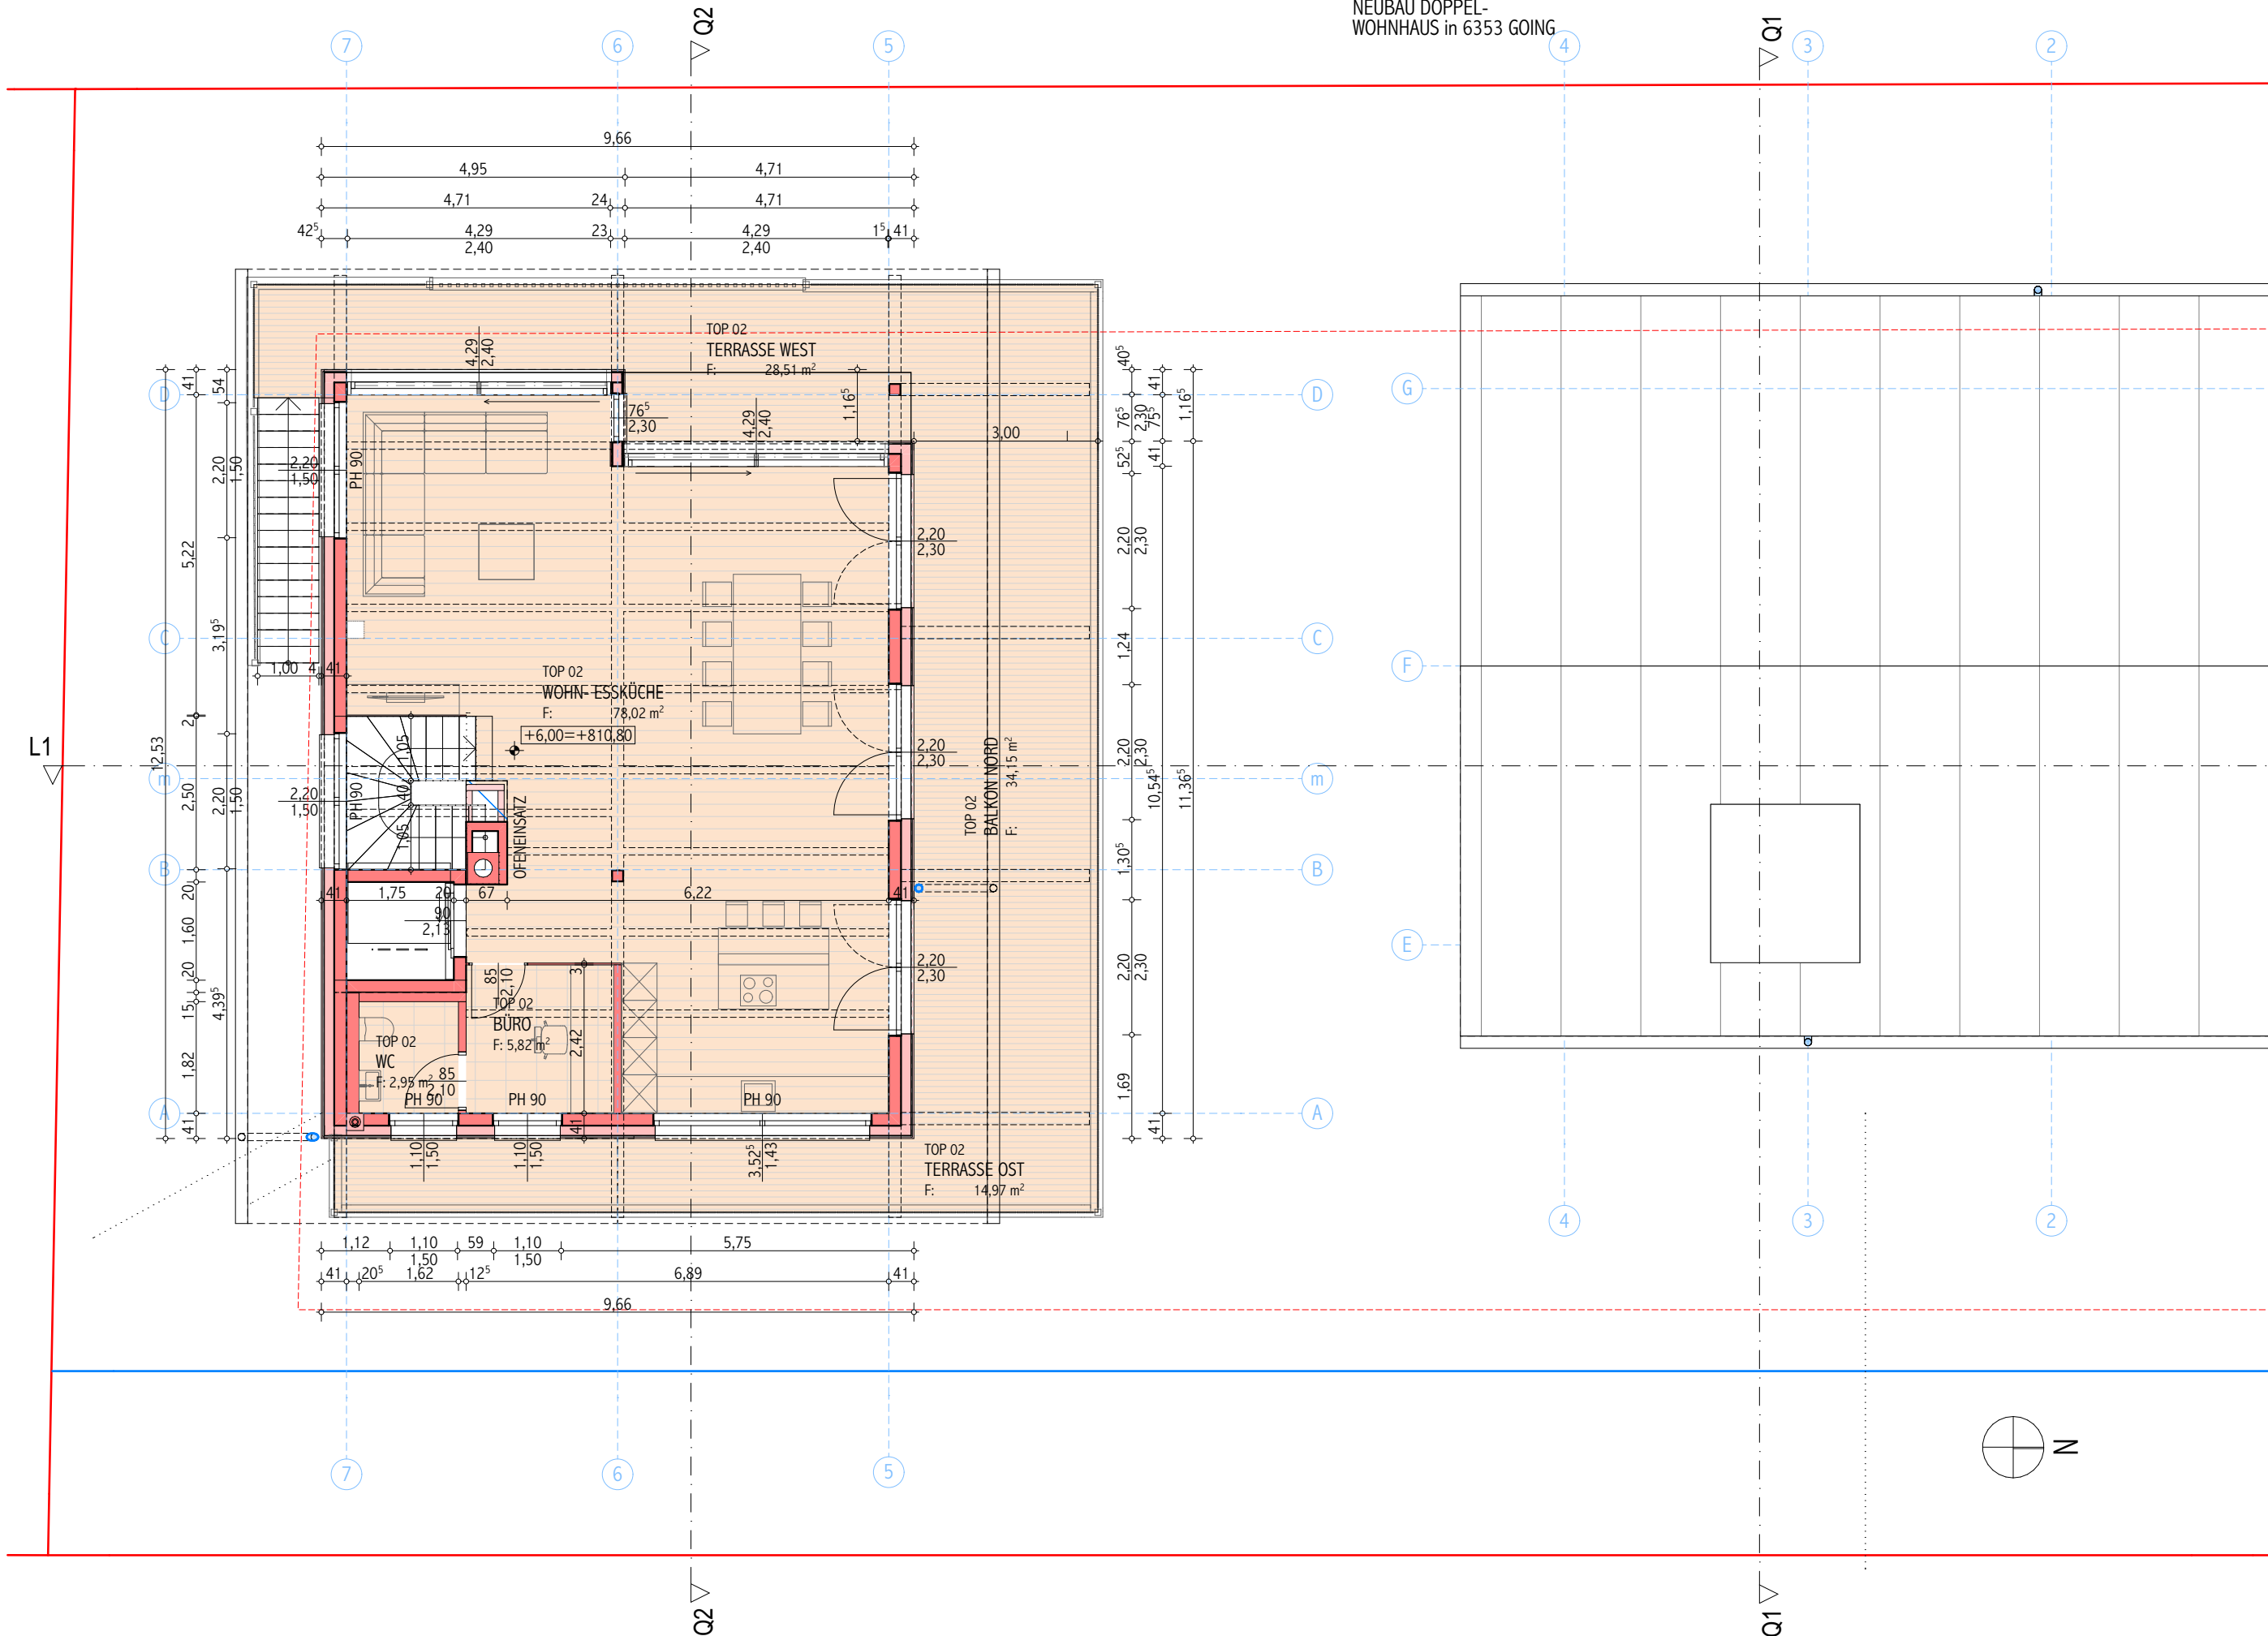

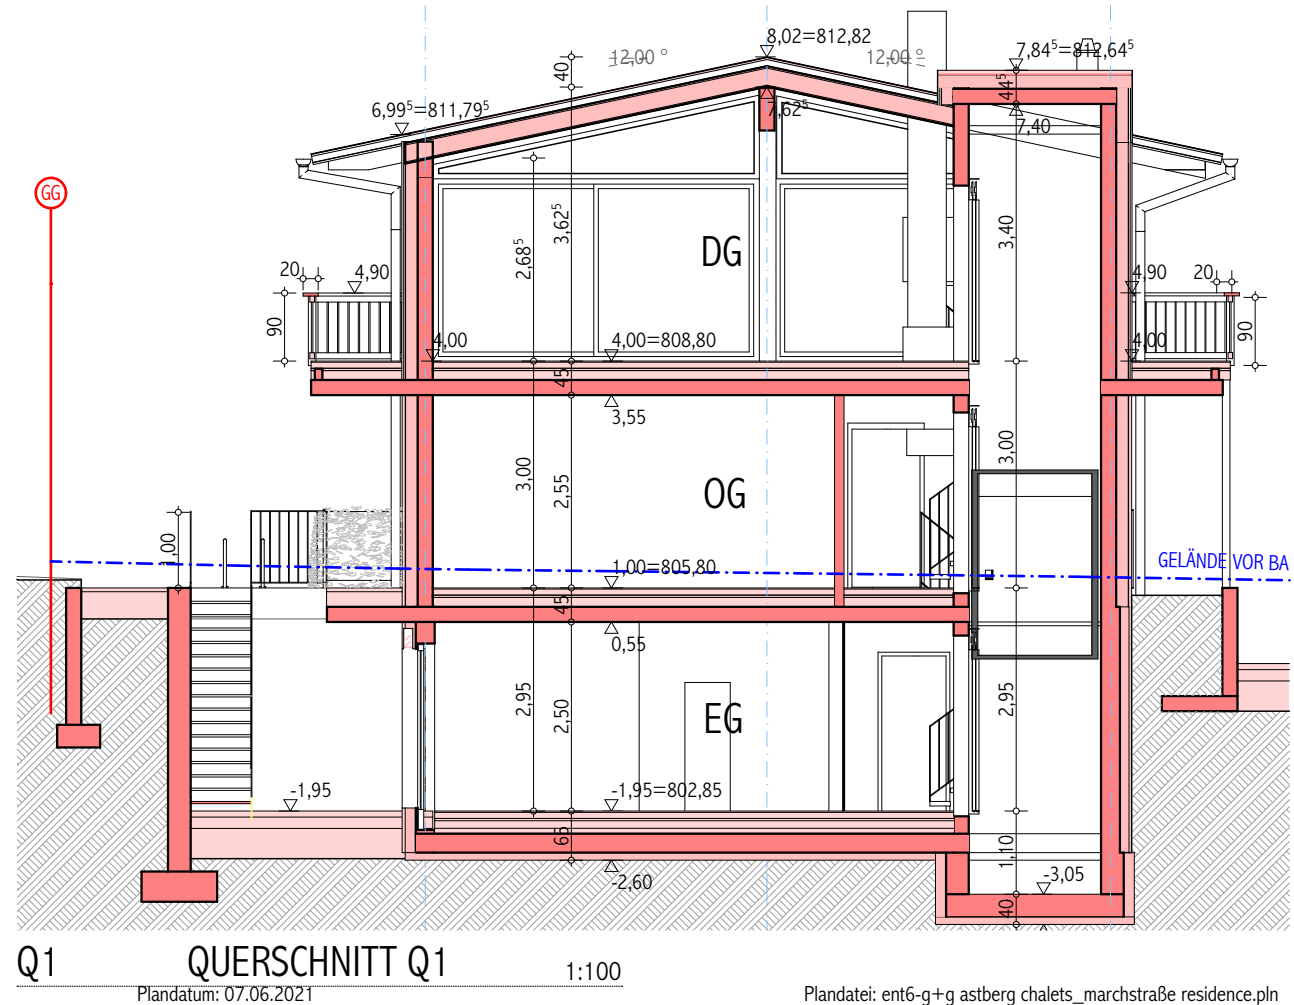


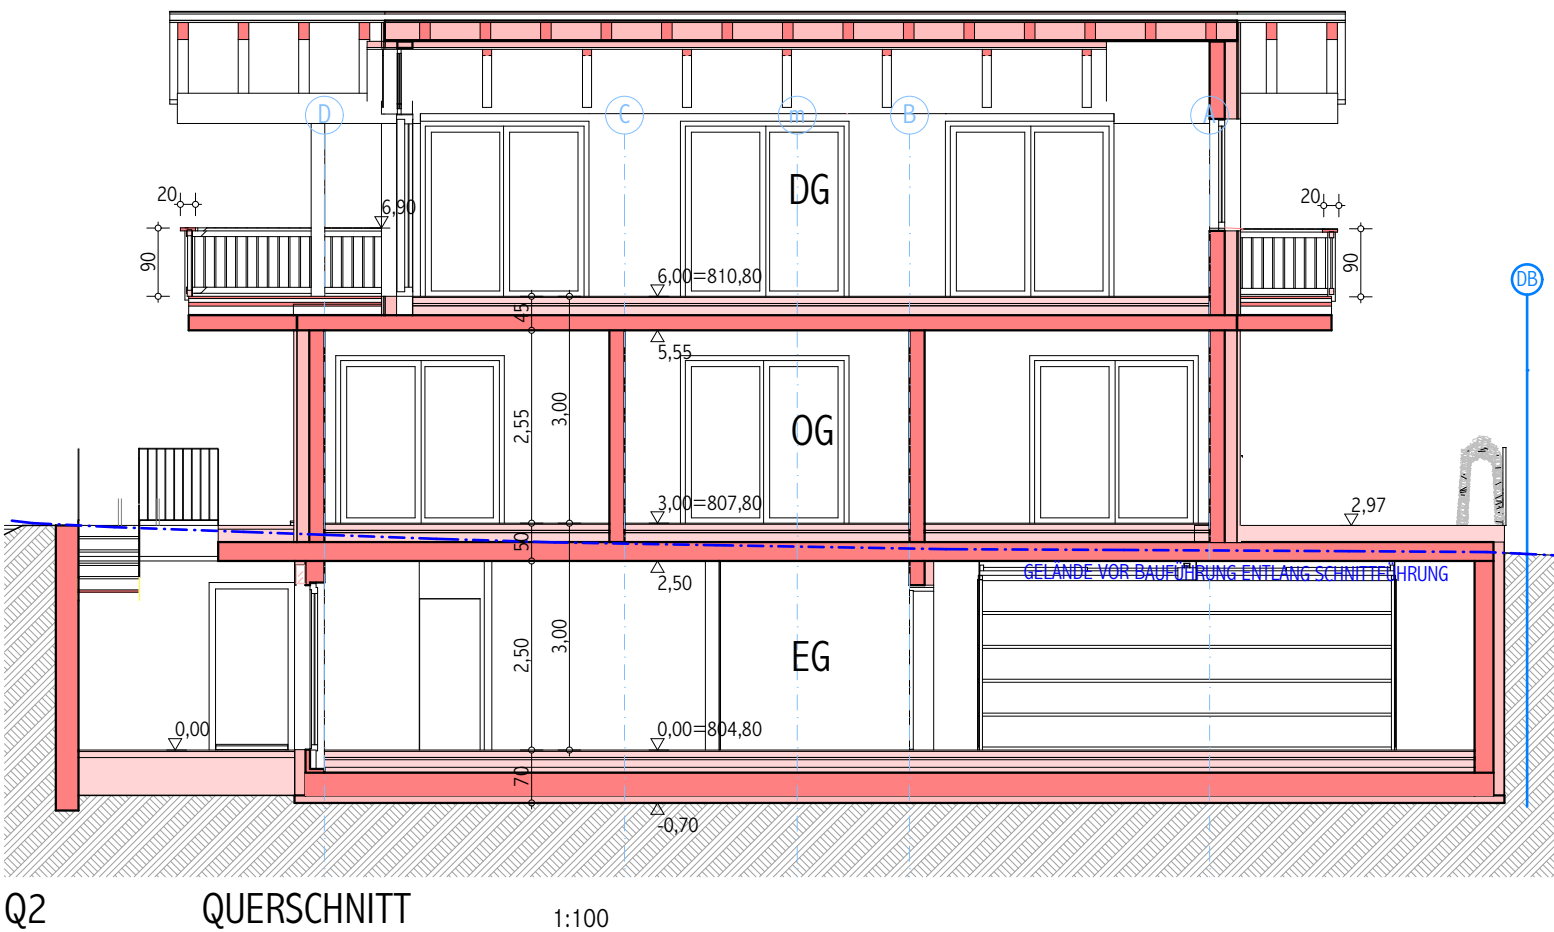

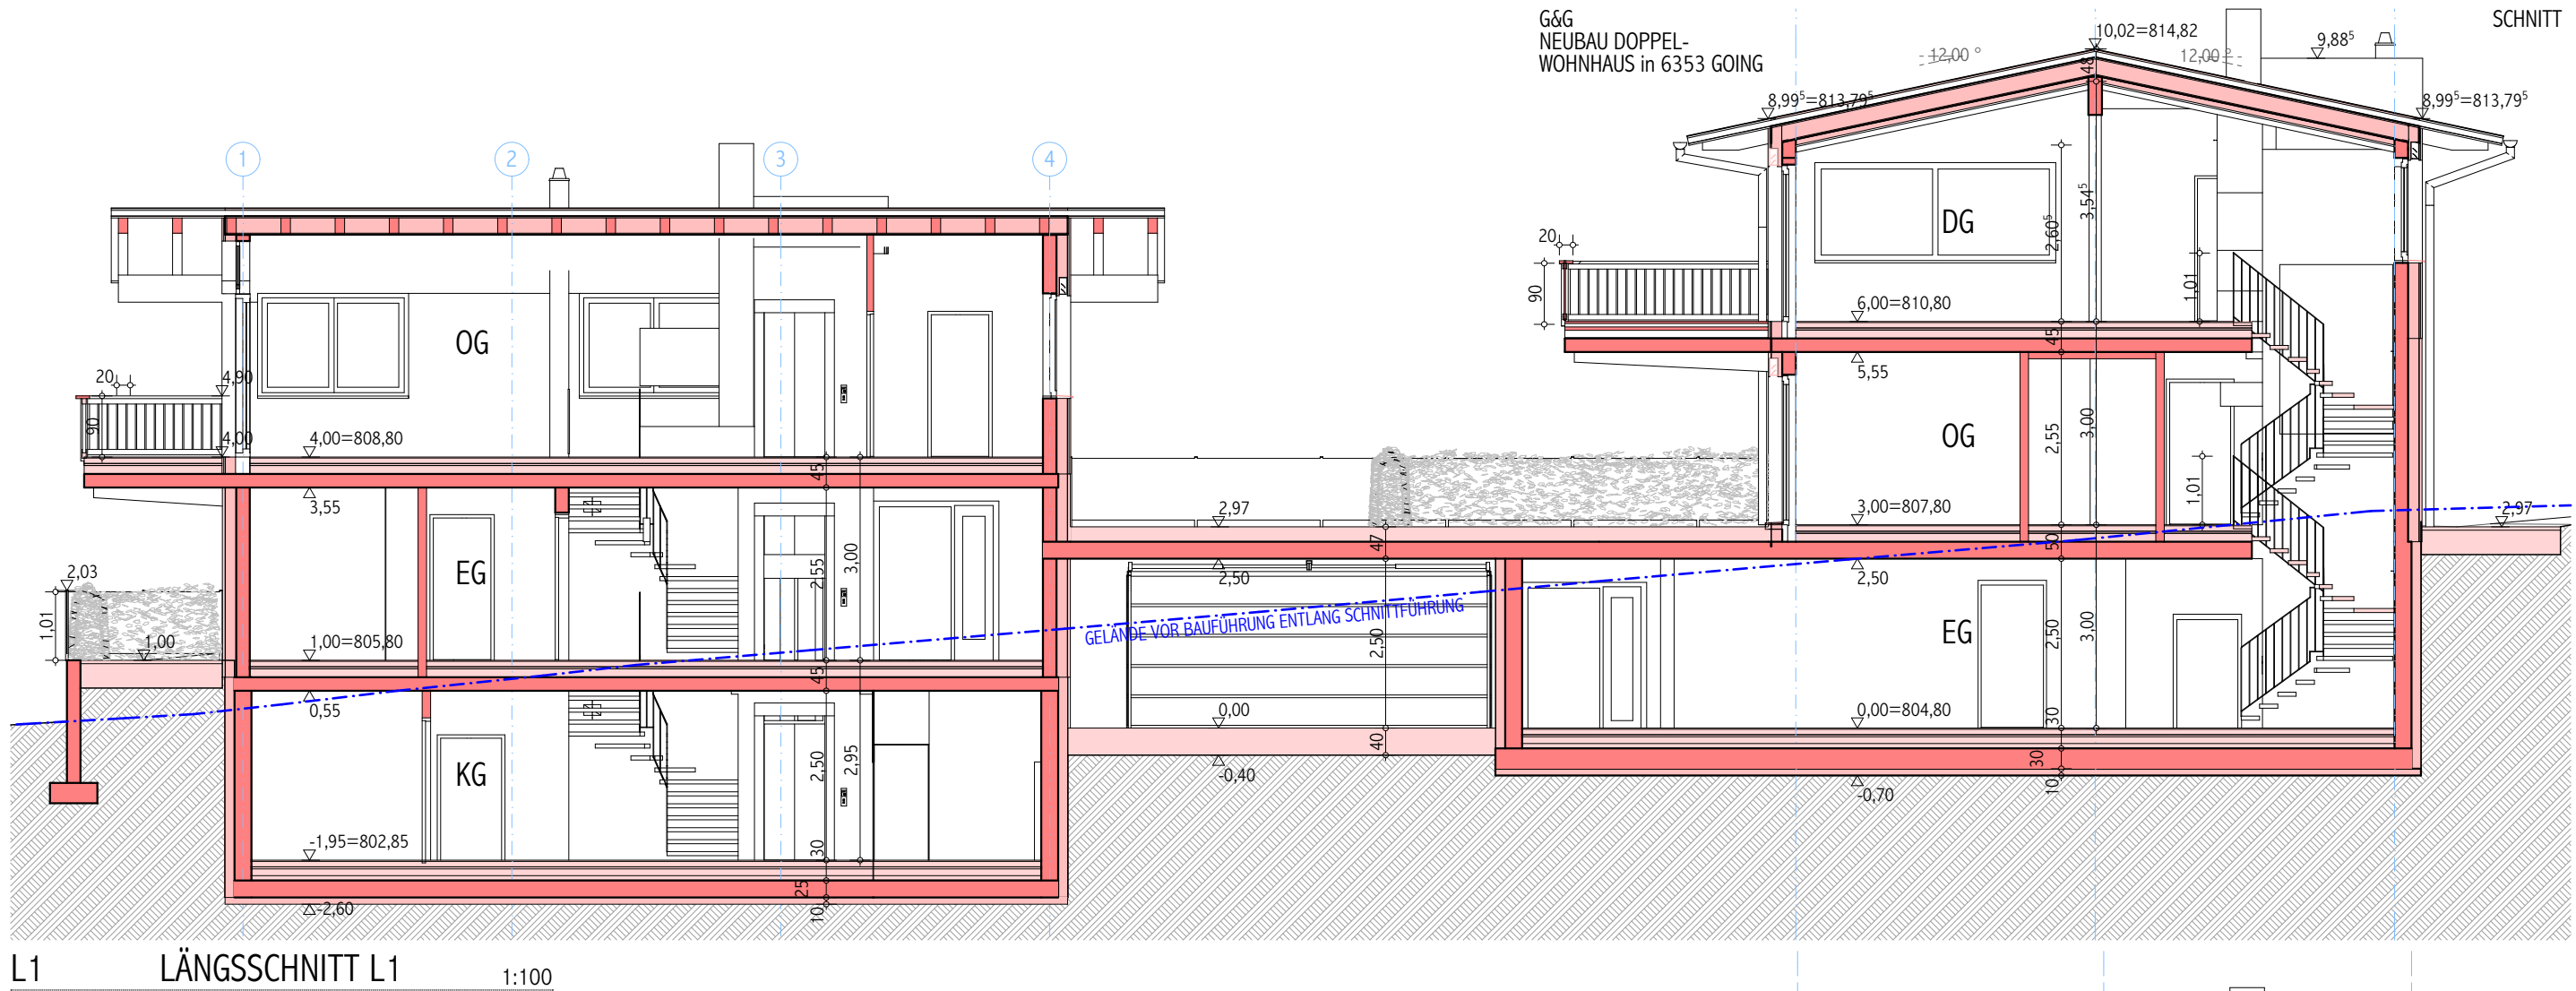


Plandatei: ent6-g+g astberg chalets_marchstraße residence.pln



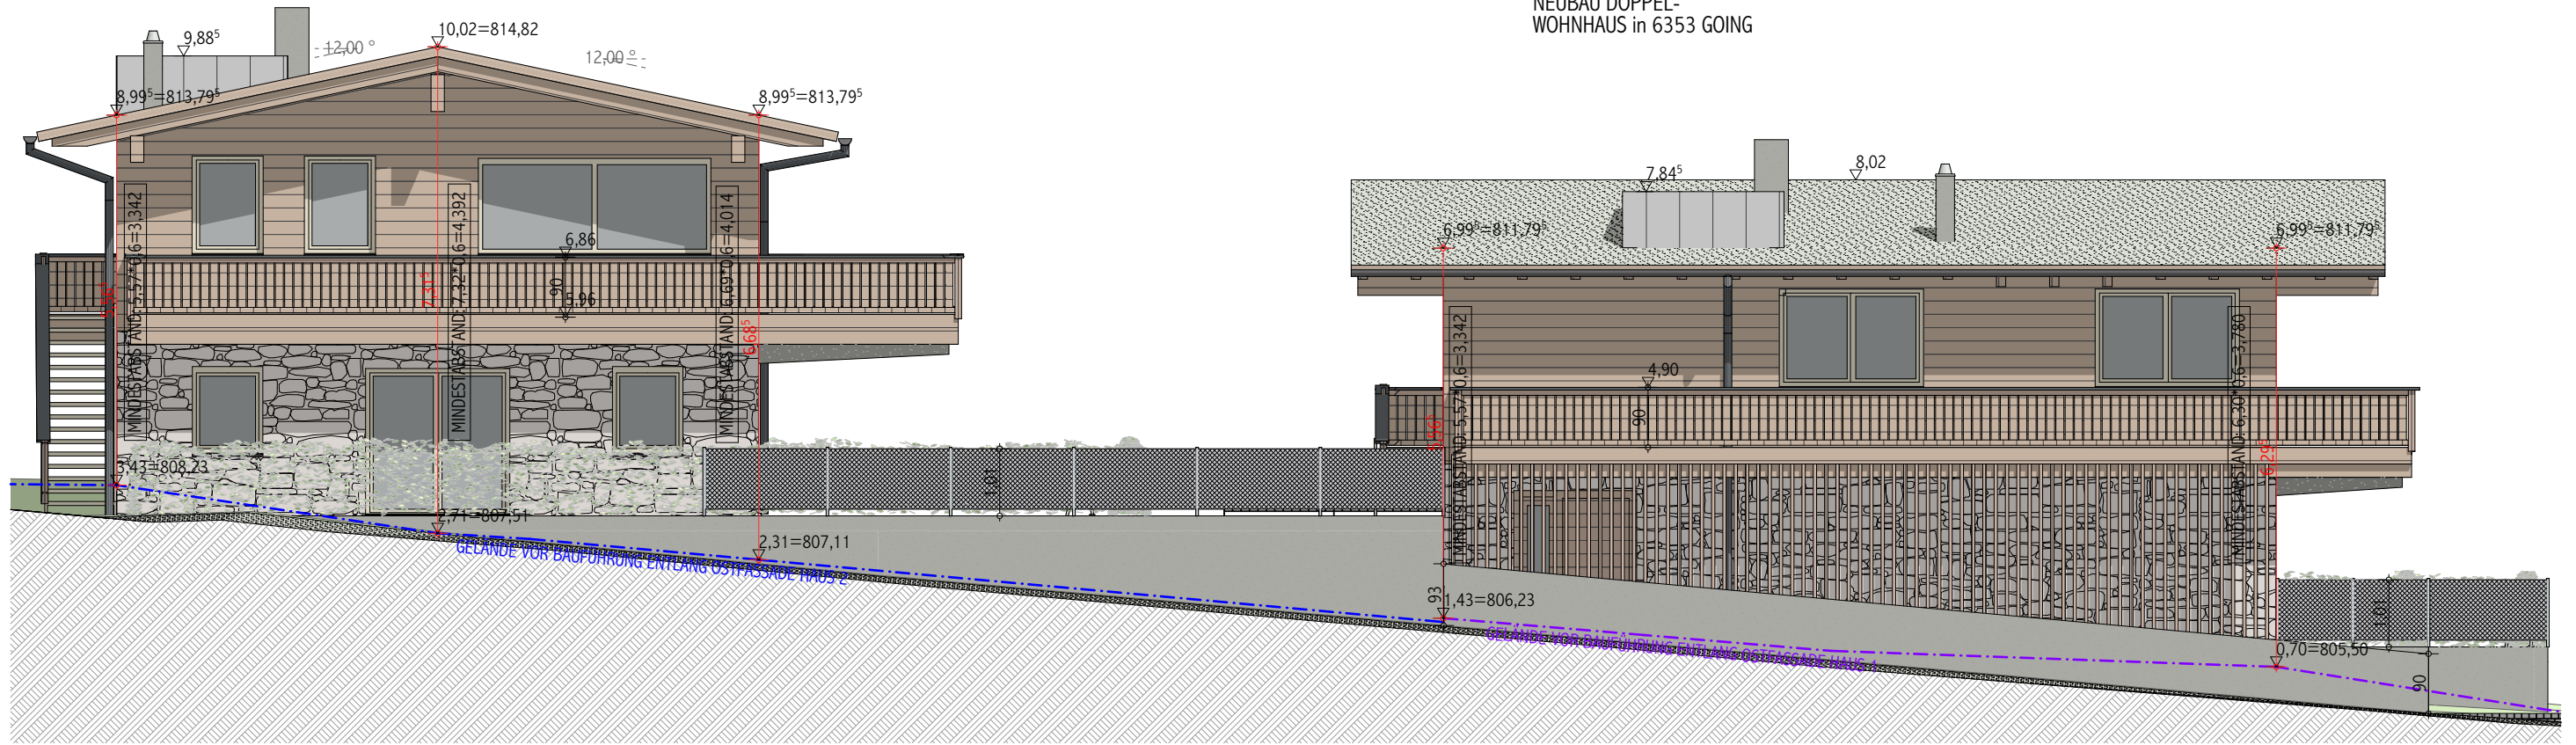


OSTANSICHT

1:100

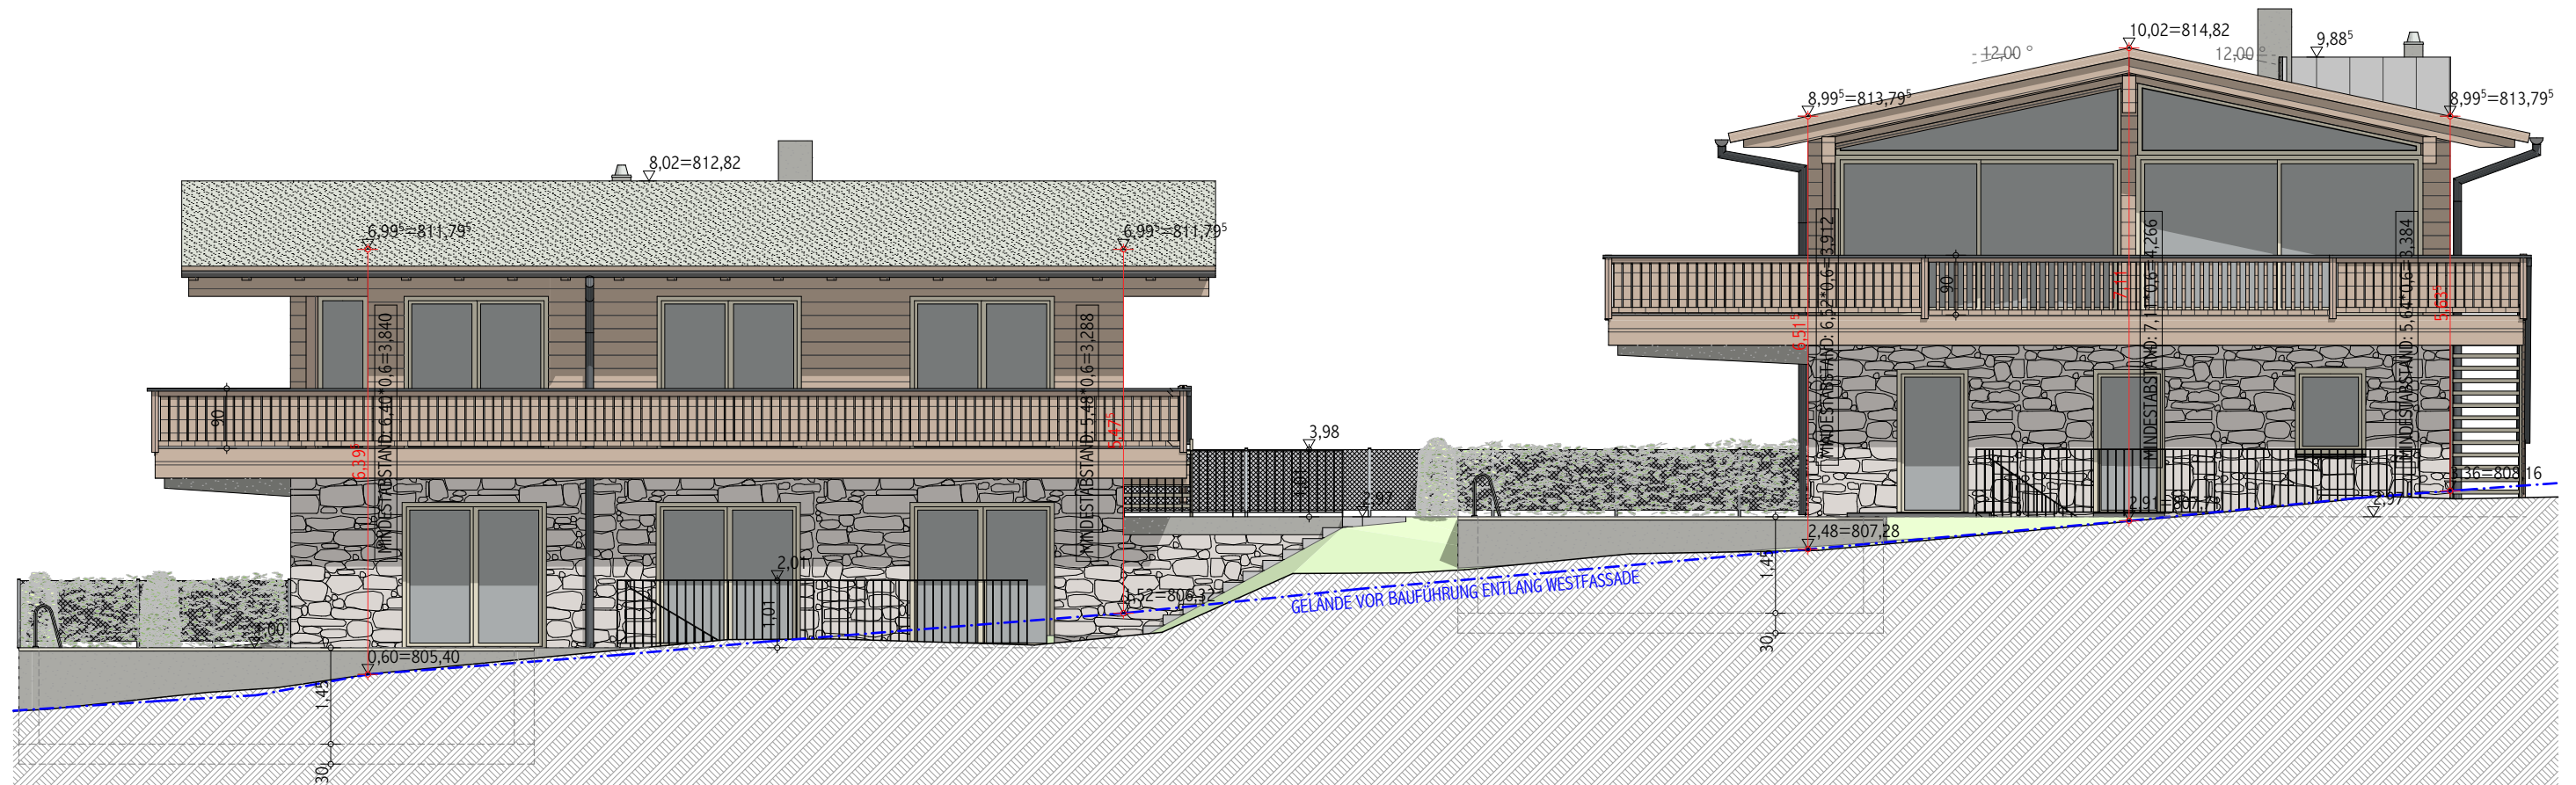


WESTANSICHT


1:100

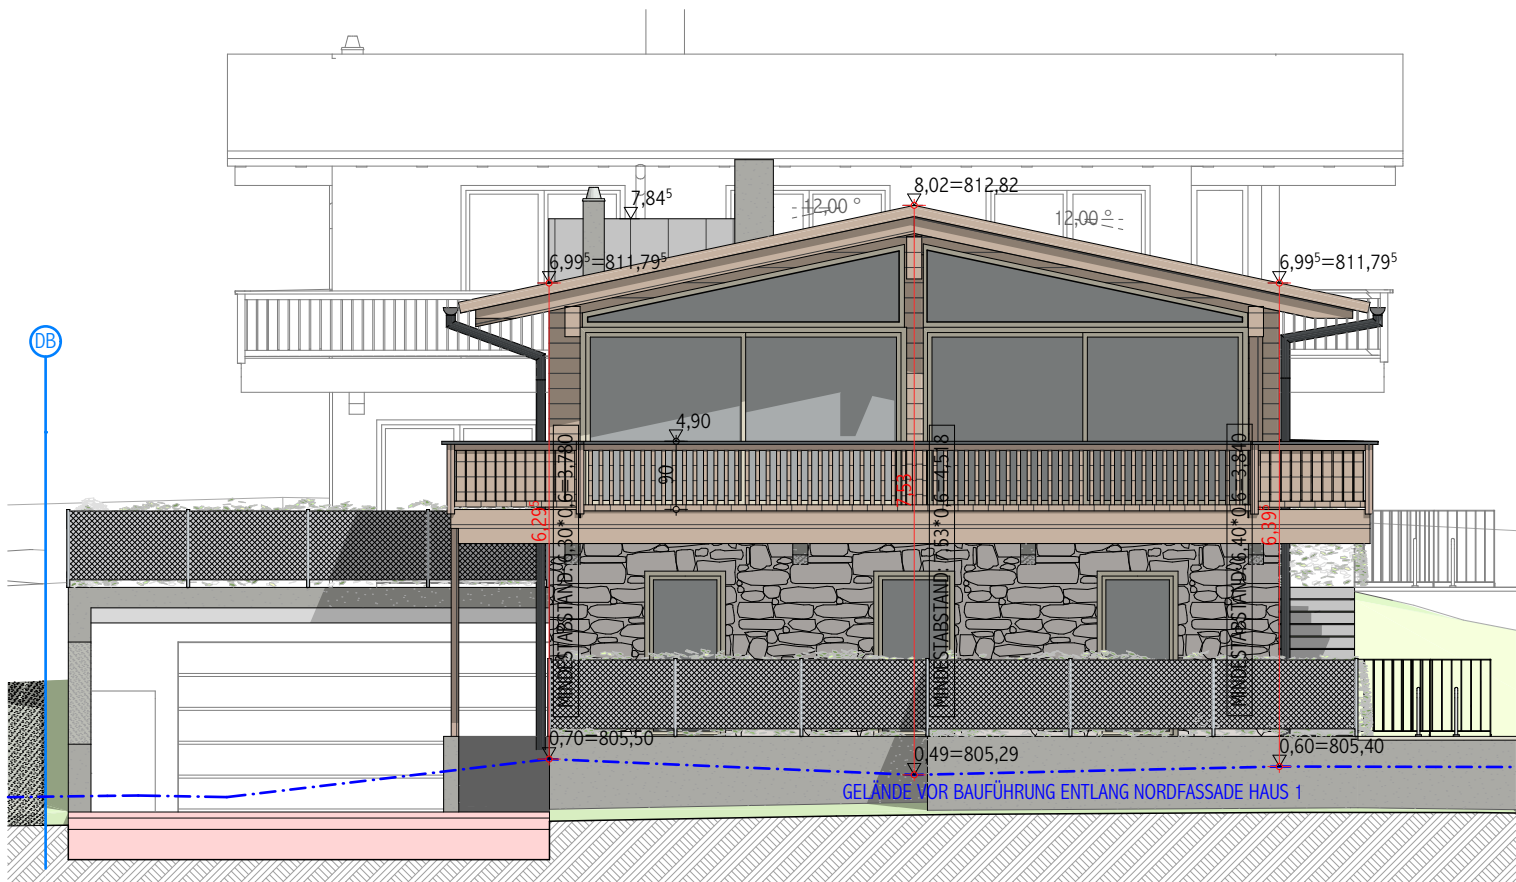


NORDANSICHT 1 1:100

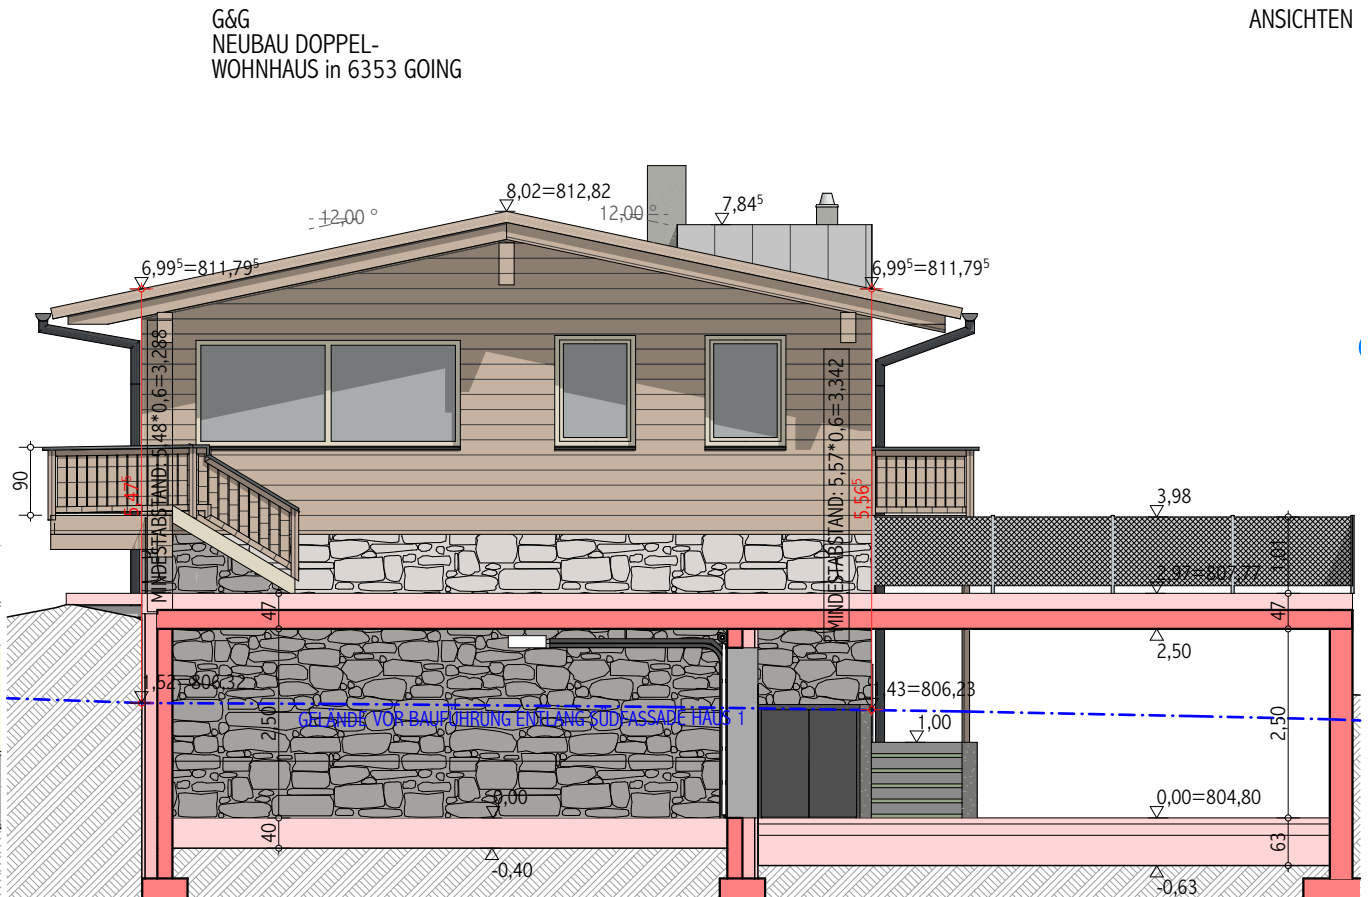

SÜD1 SÜDANSICHT 1 1:100

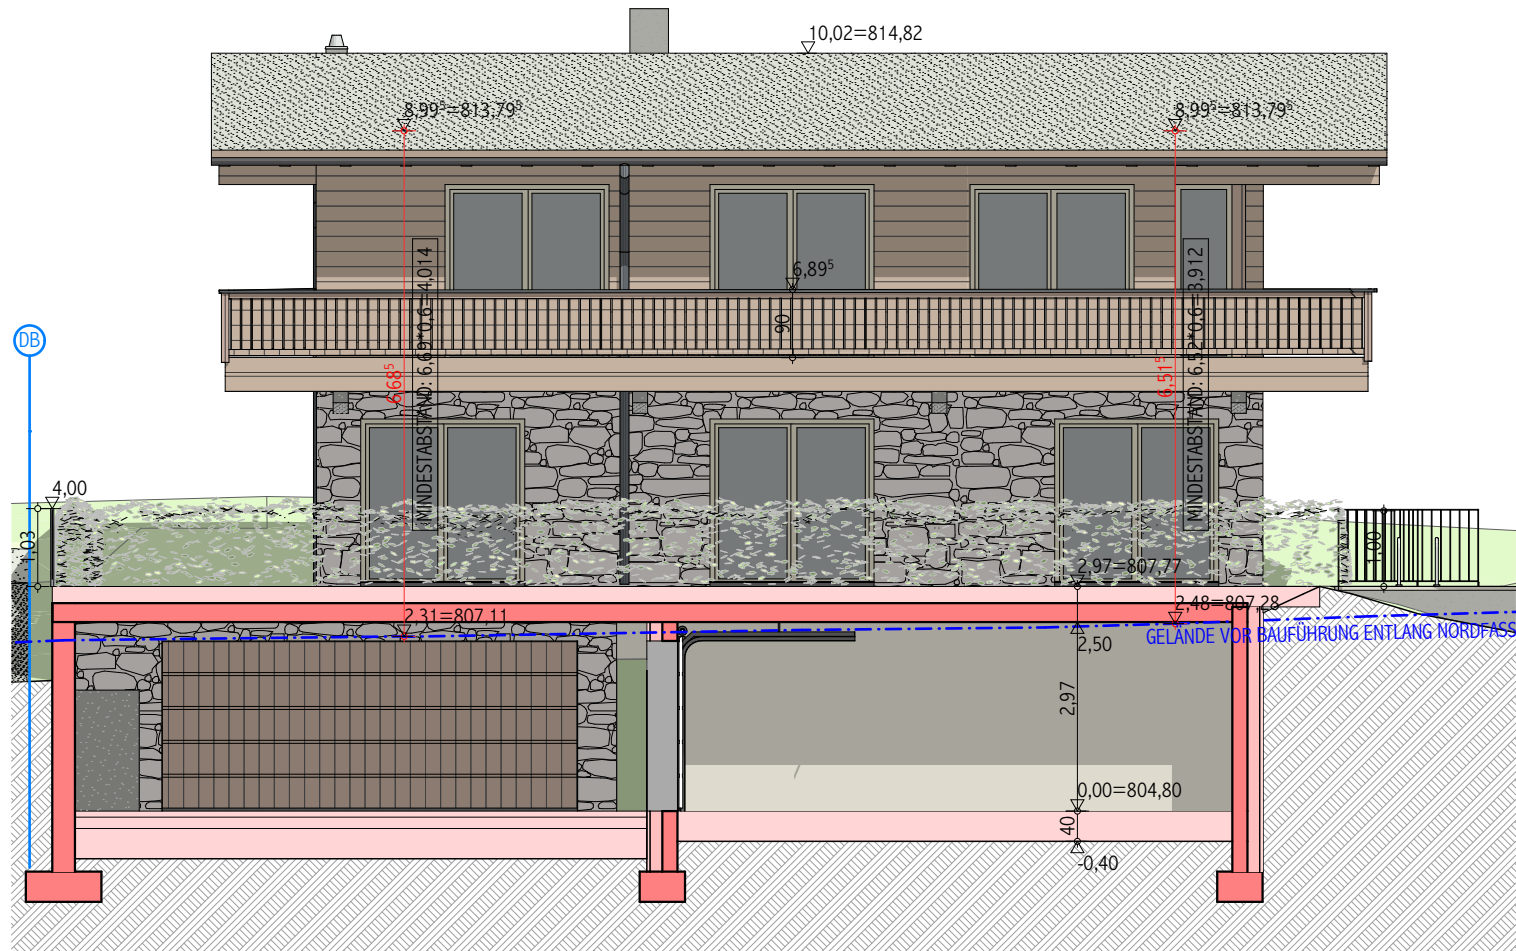

NORD 2 NORDANSICHT 2 1:100

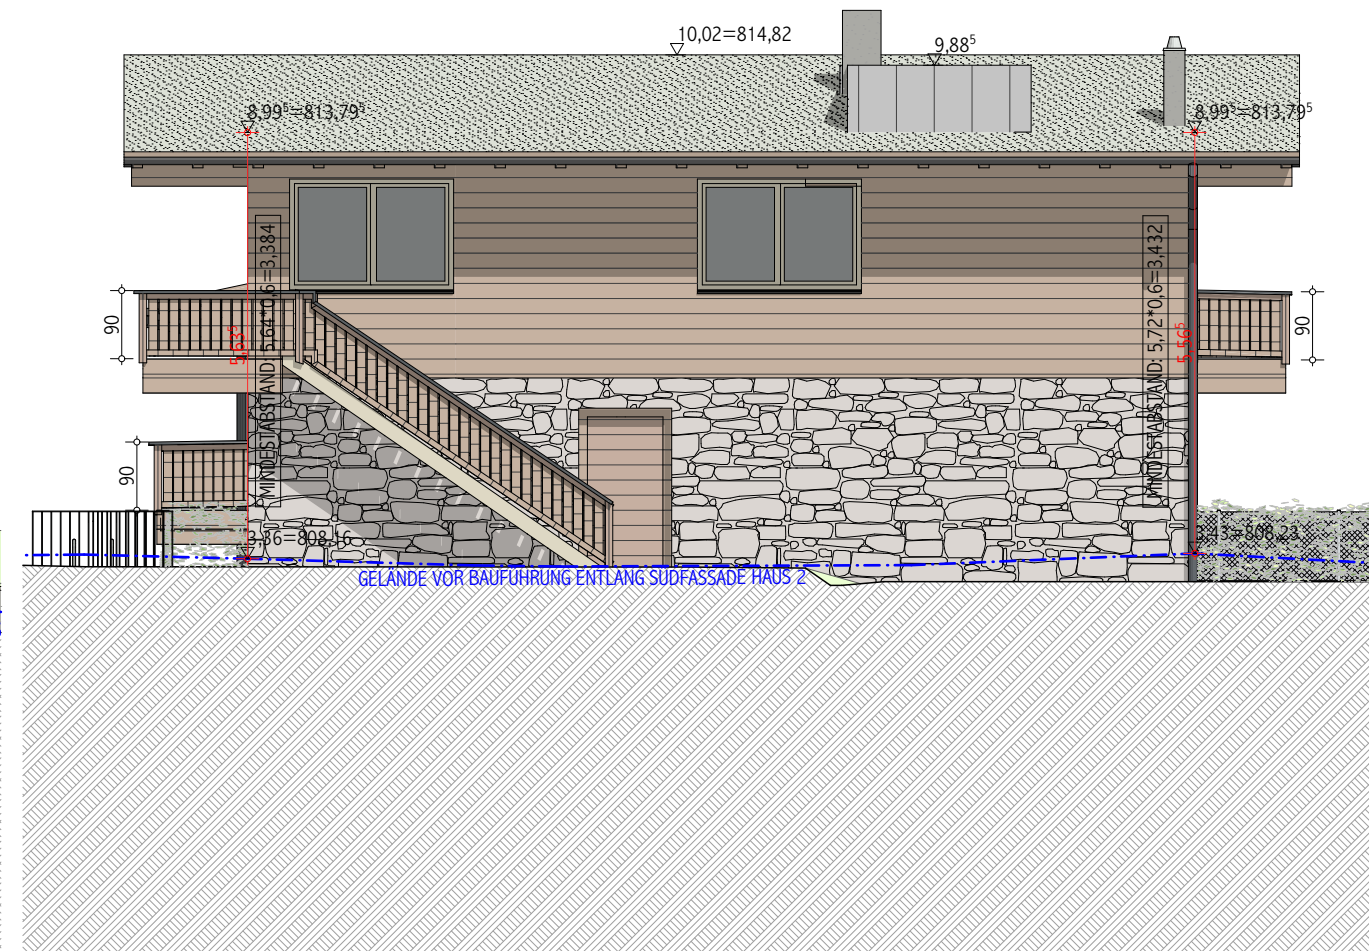

SÜD2 SÜDANSICHT 2 1:100

G&G
NEUBAU DOPPEL-
WOHNHAUS in 6353 GOING

ANSICHTEN

MITTERER
architekt dipl.-ing.

architektur | generalplanung | projektmanagement
di. andreas mitterer ziviltechniker gmbh | st. johanner straße 49a | a-6370 kitzbühel
tel.: +43 (0)664/223 88 06 | fax: +43 (0)1253/3033 3520 | mitterer@ztkg.at | www.ztkg.at



Plandatum: 07.06.2021

Plandatei: ent6-g+g astberg chalets_marchstraße residence.pln



PERSPEKTIVE NORDOST



PERSPEKTIVE NORDWEST